


ÉSZAK-NYUGATI HOMLOKZAT M 1:50

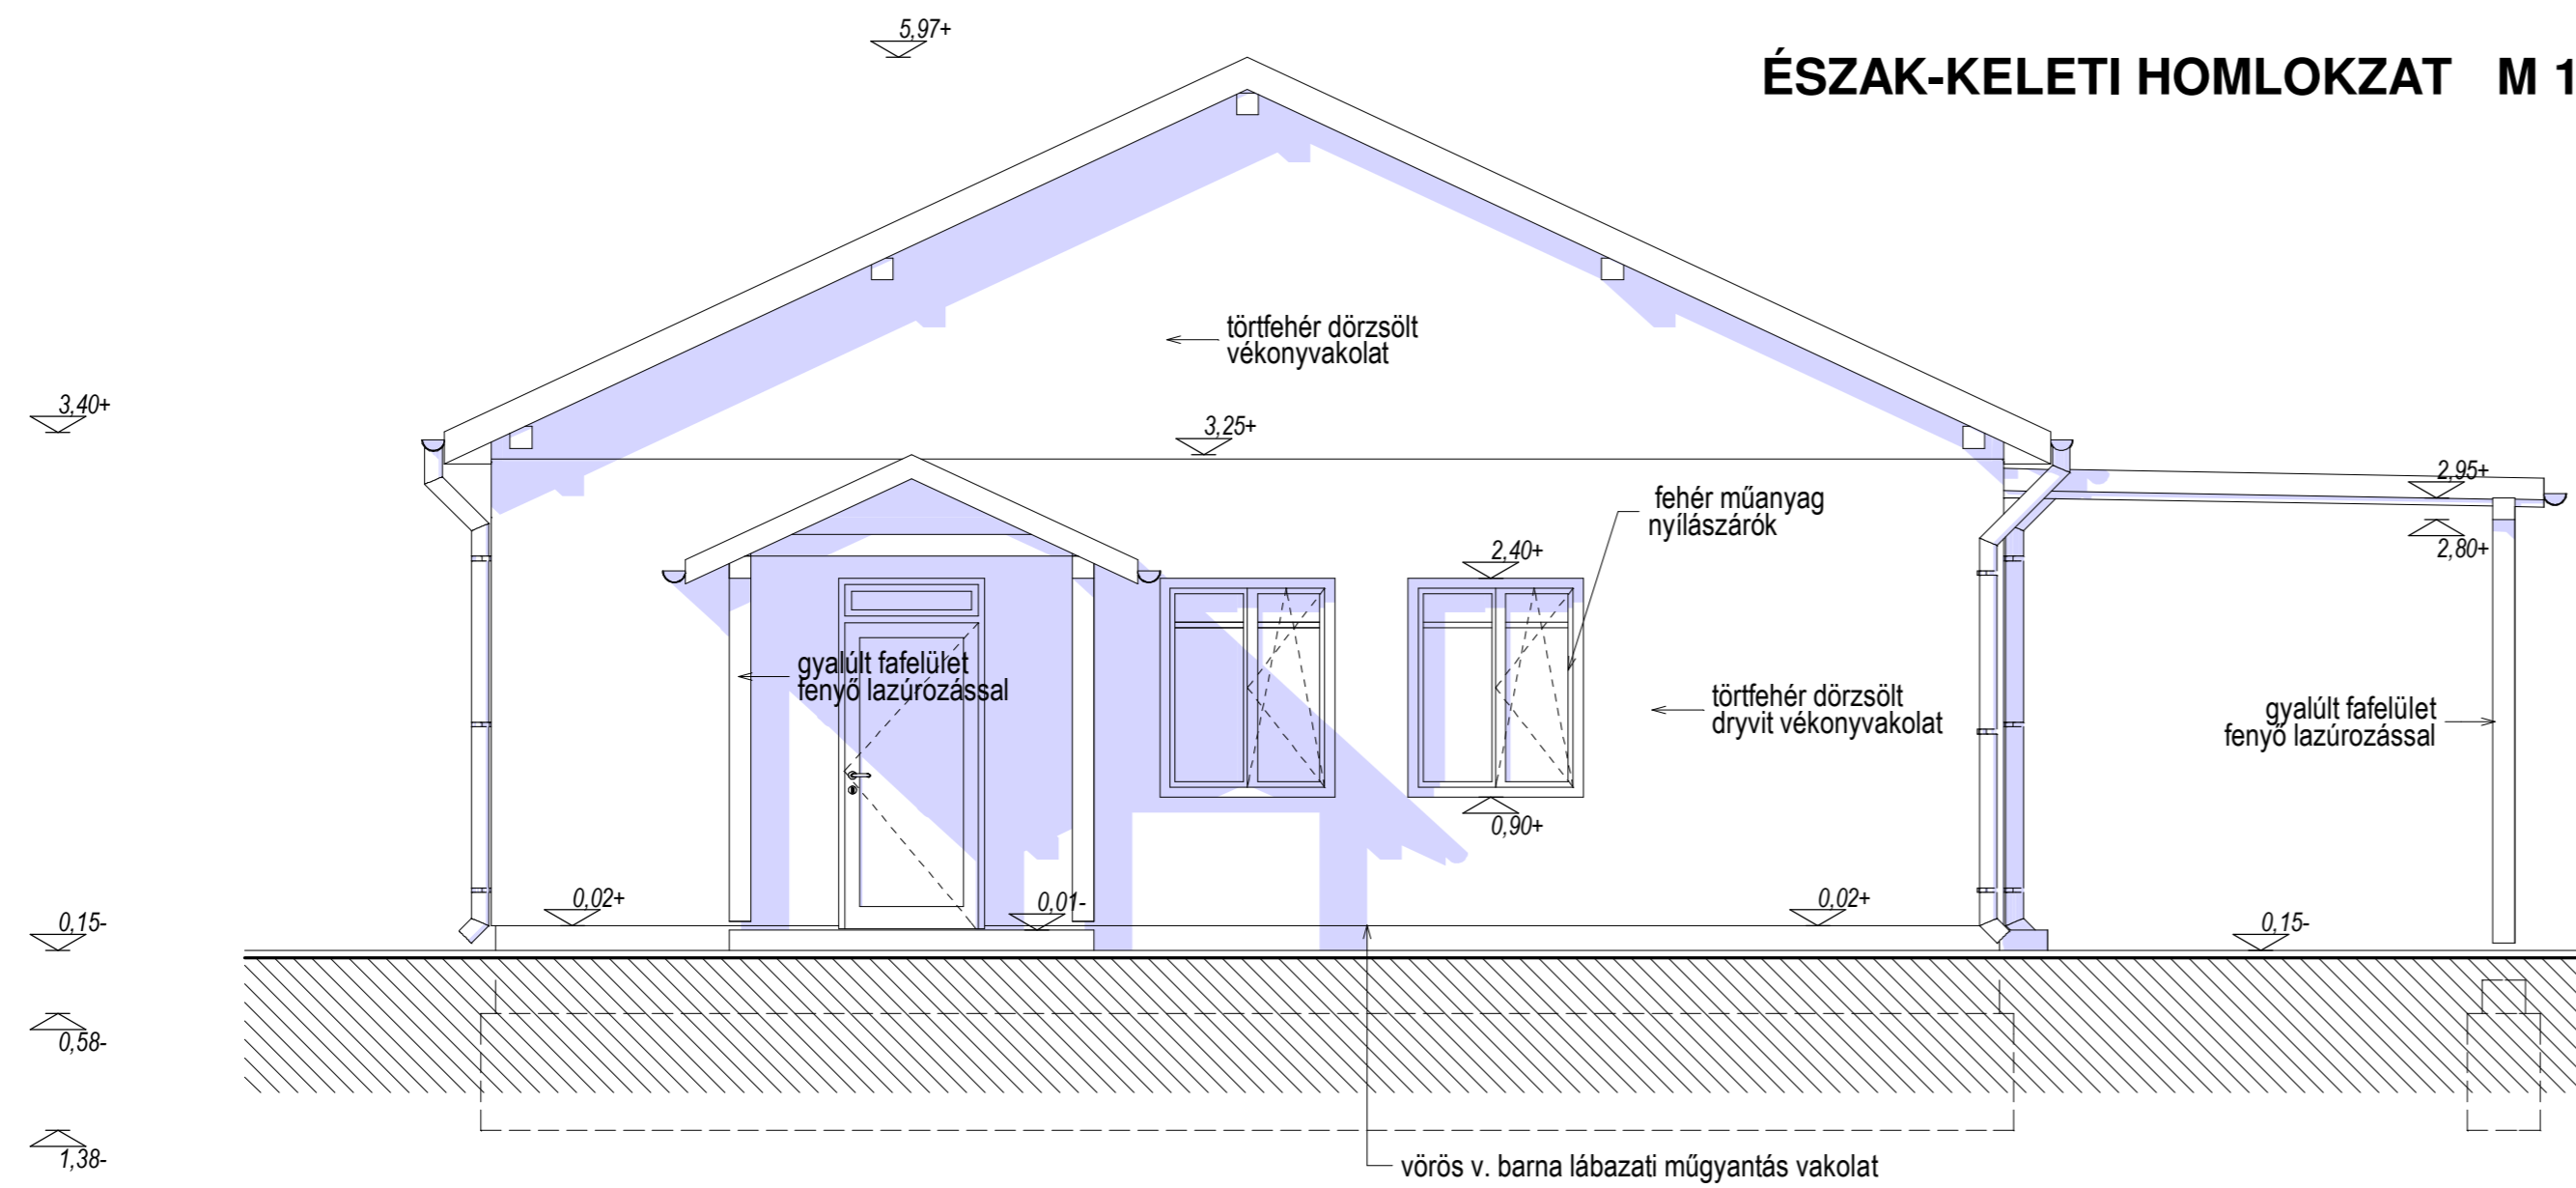

ÉSZAK-KELETI HOMLOKZAT M 1:50

TEJÜZEM É-NY és É-K HOMLOKZAT
M 1:50

TÁRGY	Tejüzem építés kiviteli terv É 3 - É-NY és É-K Homlokzat	M 1:50
ÉPÍTETŐ	Tiszaörs Községi Önkormányzat Tiszaörs, Hősök tere 5.sz 5362	
ÉP.HELYE	Tiszaörs, Mónus Illés u. 10.sz. 965.hrsz	
TERVEZŐ	UNITERV-BER BT. Németh Gyula; TN: É-3-09-0119 Debrecen, Tessedik S. u. 125	