ACÉL RÁCSOS TARTÓ
M 1:20

készül:9db

TALPLEMEZ
készül:18db

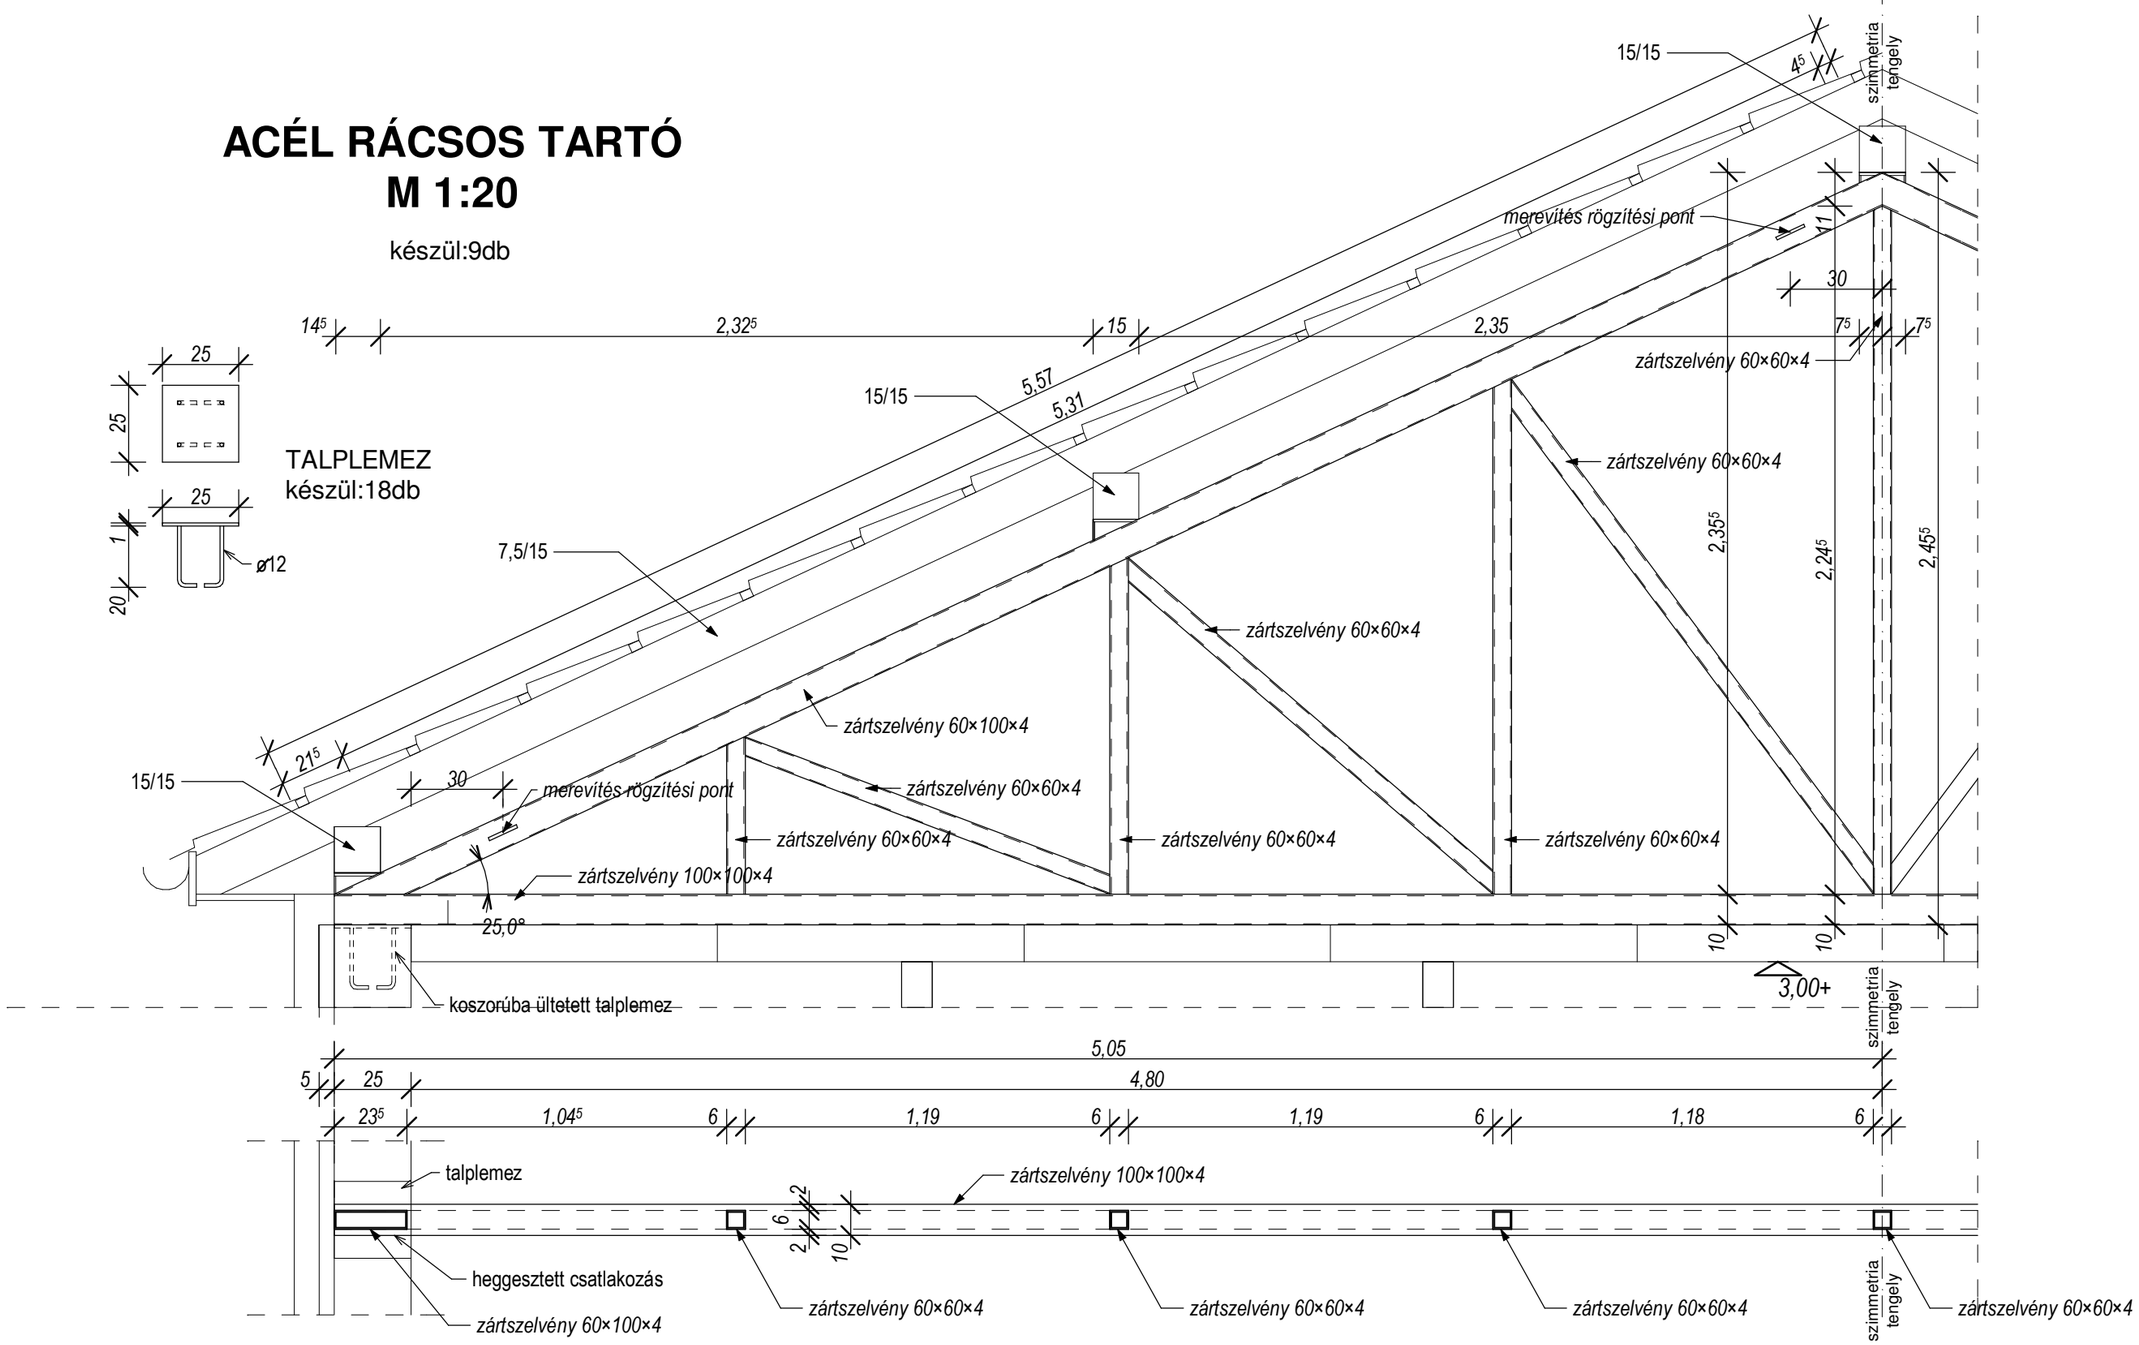

ALKALMAZOTT SZERKEZETEK:
Felső öv: 60×100×4mm zártszelvény
Alsó öv: 100×100×4mm zártszelvény
rácsrudak: 60×60×4mm zártszelvény
Andráskereszt merevítés: 60×60×4mm zártszelvény

TÁRGY	Tejüzem építés kiviteli terv S 4 - Acél rácsostartó rajza	M 1:20
ÉPÍTTETŐ	Tiszaörs Községi Önkormányzat Tiszaörs, Hősök tere 5.sz 5362	
ÉP.HELYE	Tiszaörs, Mónus Illés u. 10.sz. 965.hrsz	
TERVEZŐ	UNITERV-BER BT. Németh Gyula; TN: É-3-09-0119 Debrecen, Tessedik S. u. 125	Bozsódi Zsigmond építész-statikus tervező É-T Karcag, Dózsa Gy.u. 6/b