
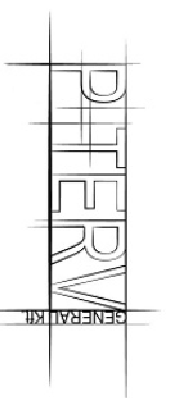


# Gázszerelés alaprajz M 1:50

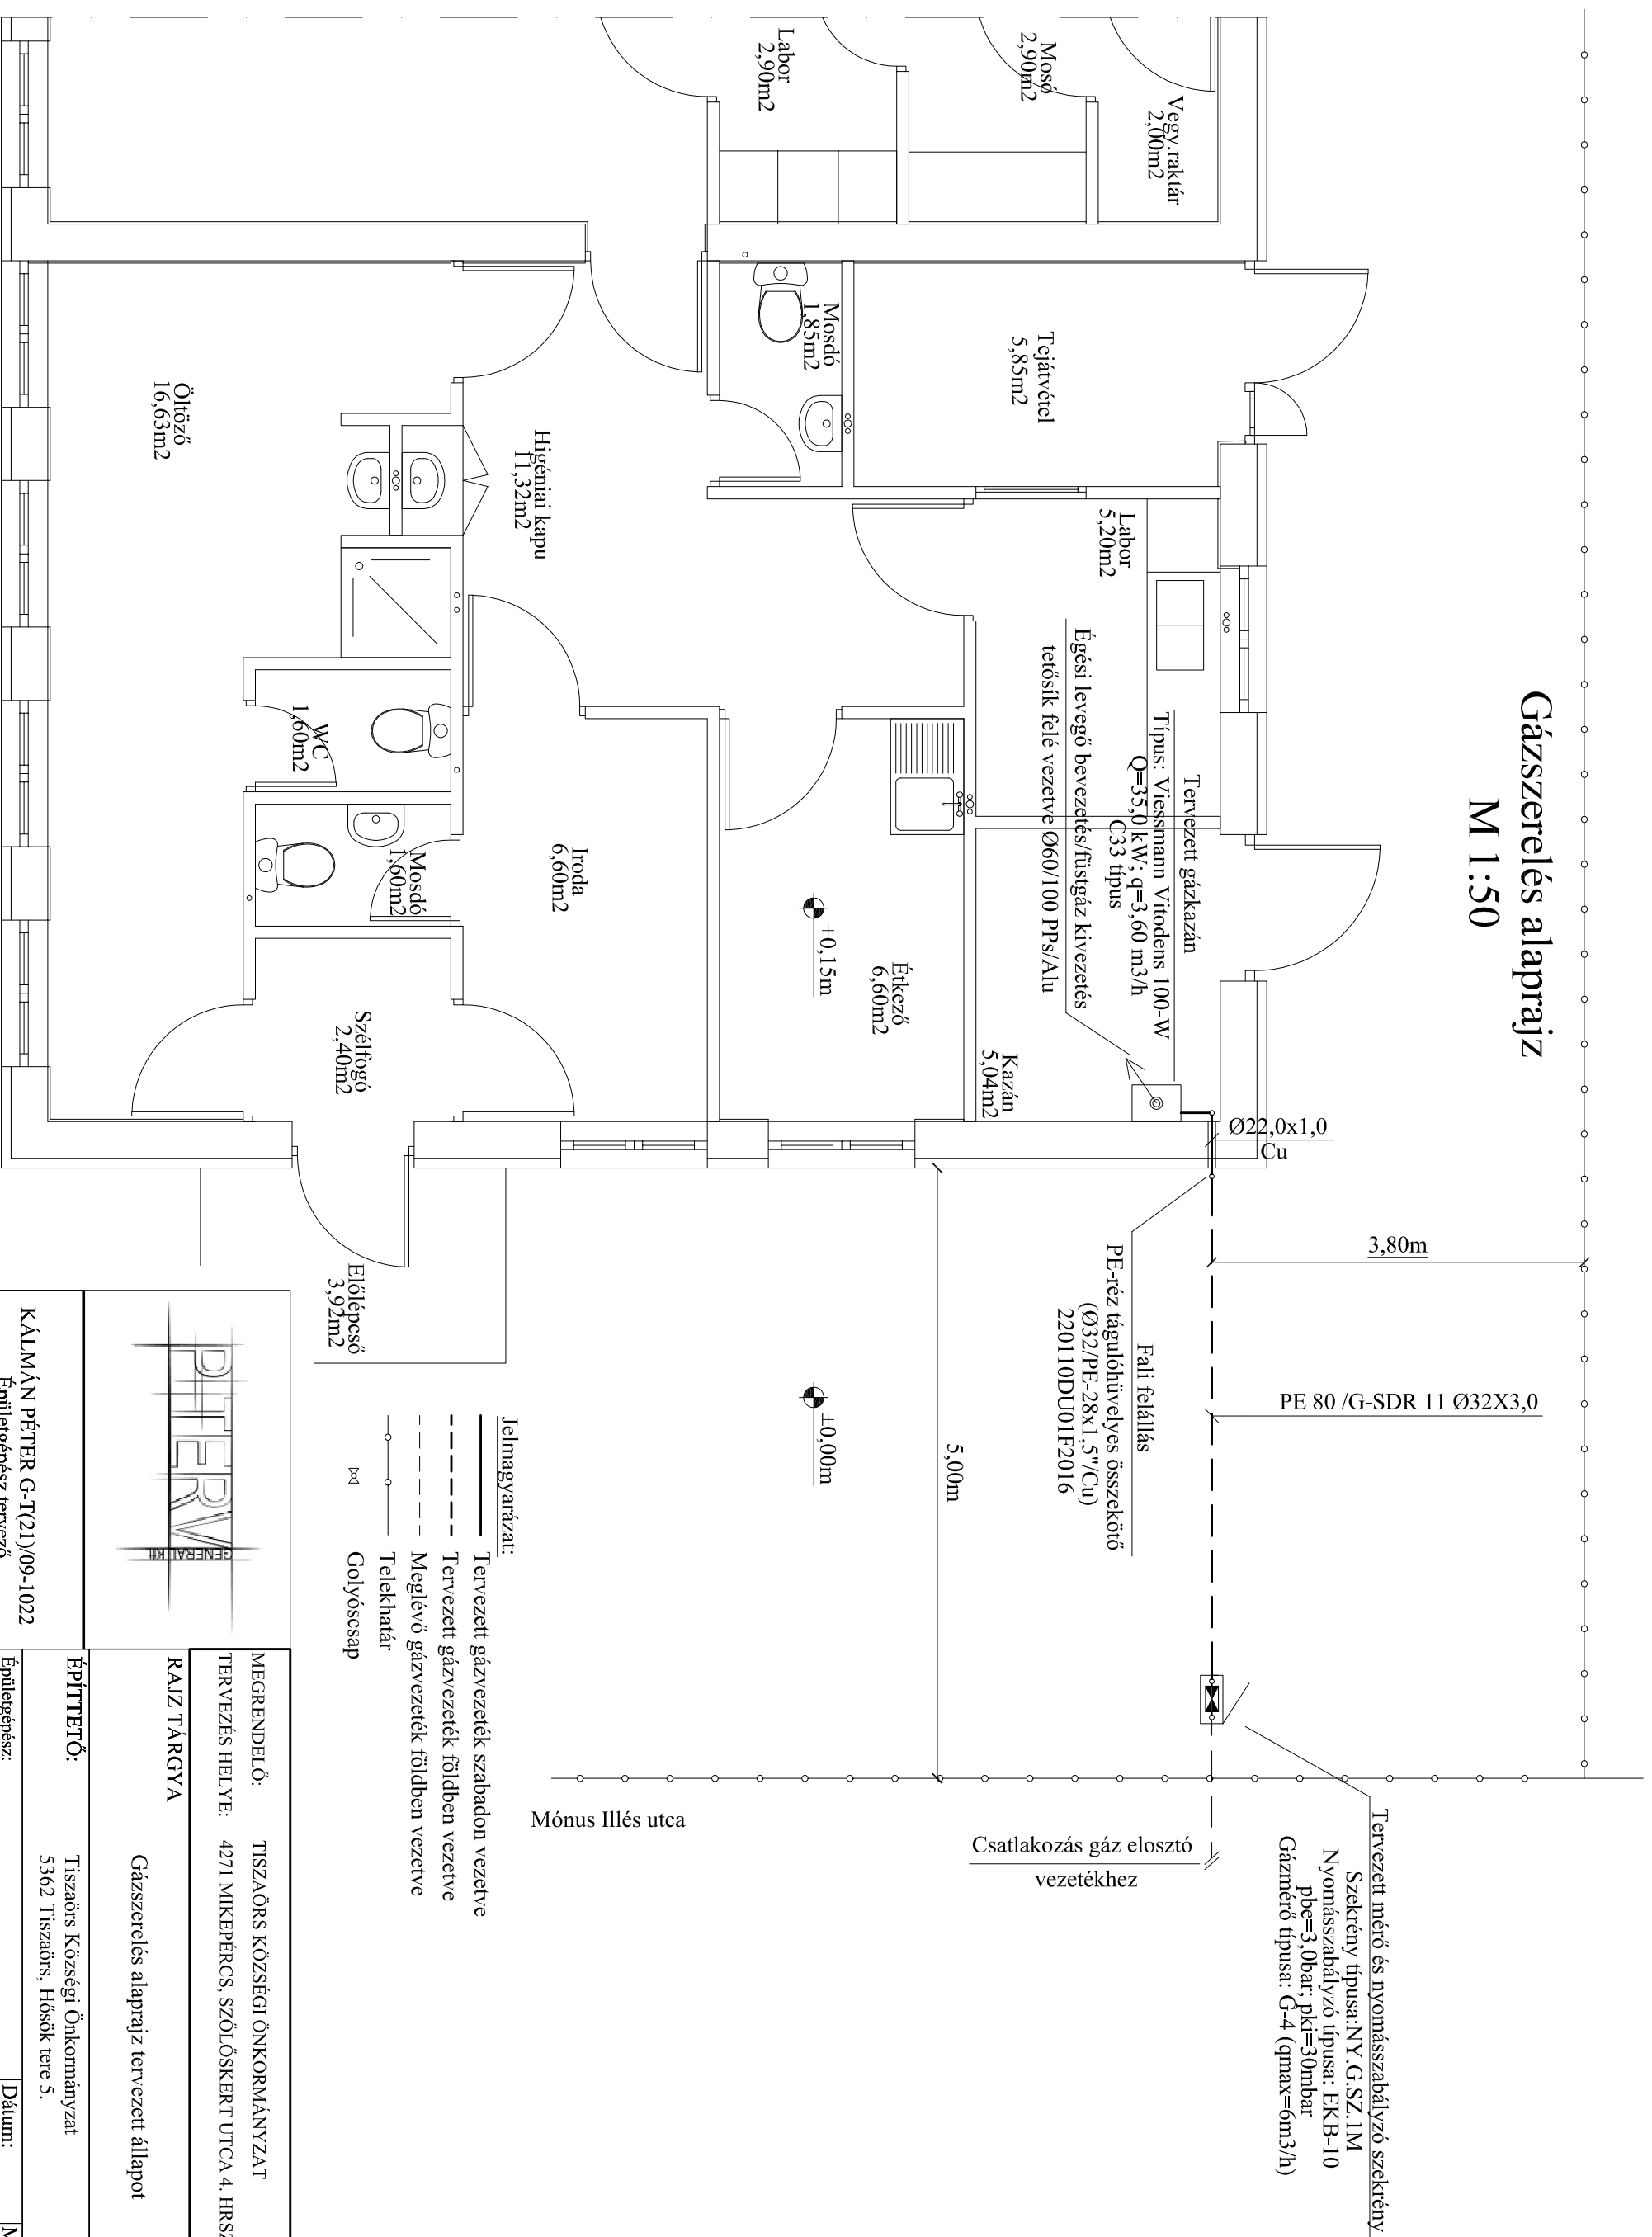

**KÁLMÁN PÉTER G-T(21)/09-1022**  
Épületgépész tervező  
+3630 6194329  
4271 Mikepércs Teleki Pál u. 31.  
www.pterv.hu info@pterv.hu

MEGRENDELŐ:		TISZAÖRS KÖZSÉGI ÖNKORMÁNYZAT	
TERVEZÉS HELYE:		4271 MIKEPÉRC, SZŐLŐSKERT UTCA 4. HRSZ.:879/46	
<b>RAJZ TÁRGYA</b>			
Gázszerelés alaprajz tervezett állapot			
<b>ÉPÍTŐTŐ:</b>		Tiszaörs Községi Önkormányzat 5362 Tiszaörs, Hősök tere 5.	
Épületgépész:		Kálmán Péter, G-T(21)/09-1022	Dátum:
Lapméret:		Méretarány:	Tervfajta:
M1:50		Munkaközi	Rajzsám:
		<b>GG-01</b>	