



## Hűtészerezelés alaprajz M 1:50

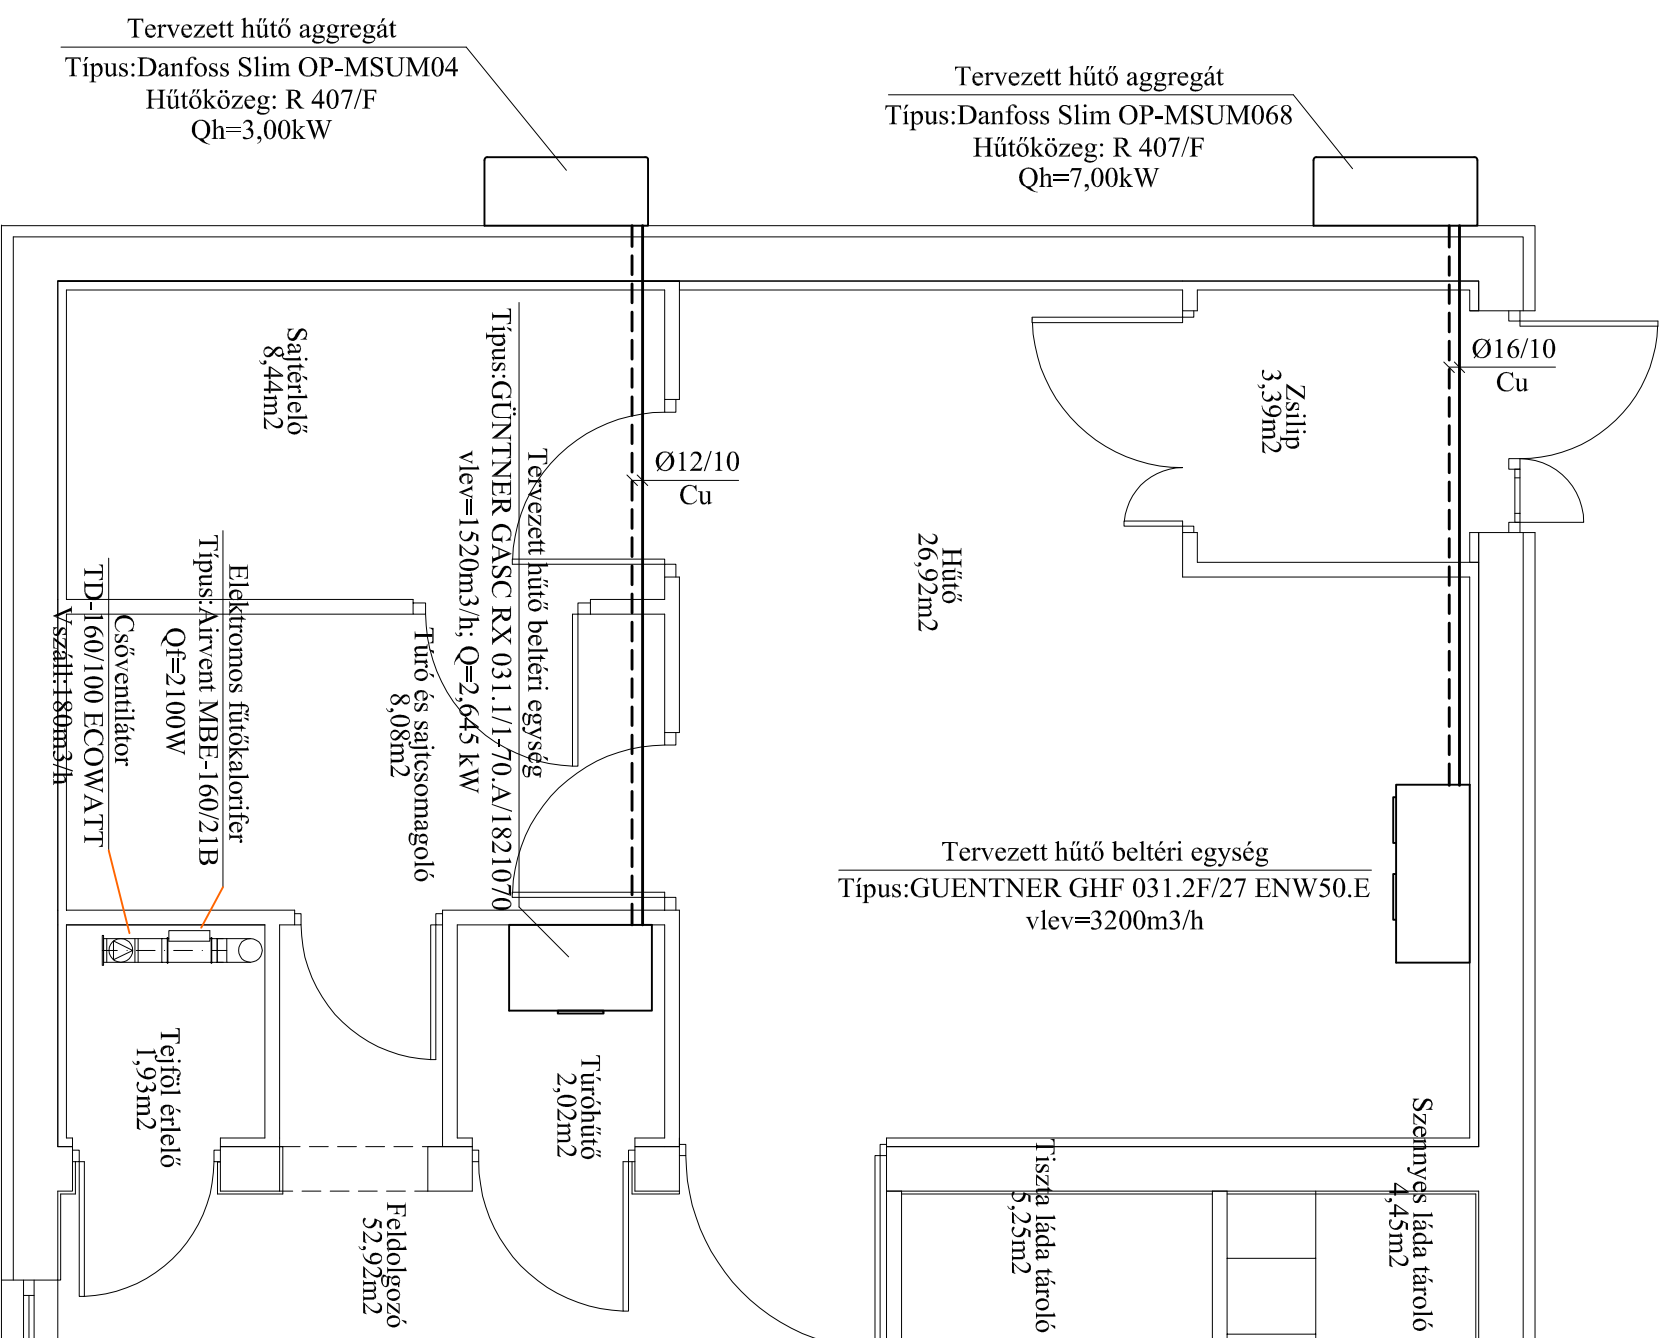


## Tejfői érlelő részletrajz M 1:50

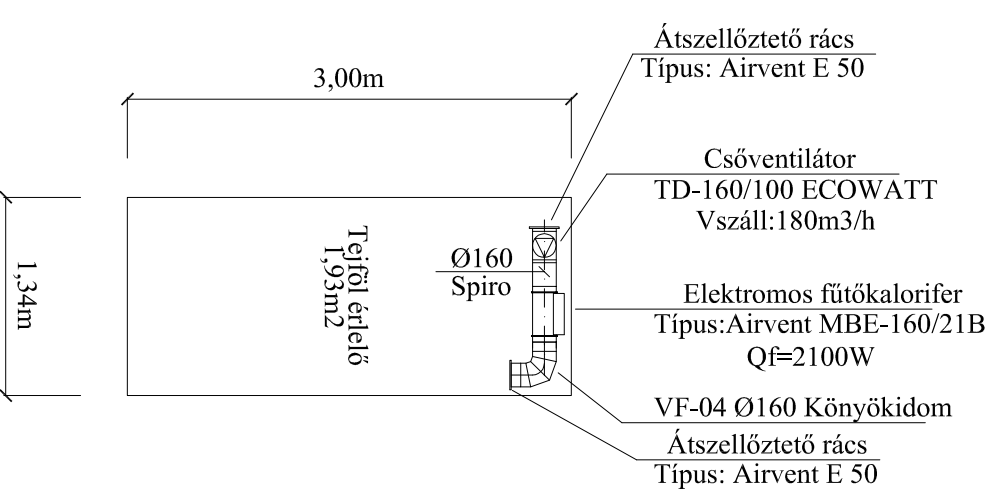

Jelmagyarázat:

- Hűtőberendezés tervezett előremenő vezeték
- - - - Hűtőberendezés tervezett visszatérő vezeték

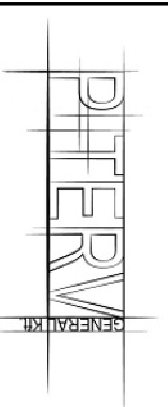

**RAJZ MEGNEVEZÉSE**  
Téjüzem  
5362 Tiszauős, Mókus Illés utca 10. HRSSZ.:965

**RAJZ TÁRGYA**  
Hűtészerezelés alaprajz

**ÉPÍTETTŐ:**  
Tiszauős Községi Önkormányzat  
5362 Tiszauős, Hősök tere 5.

**Építésgépező:**  
Kálmán Péter; G-T(21)/09-1022

**Lapméret:**  
M1:50

**KÁLMÁN PÉTER G-T(21)/09-1022**  
Építésgépező tervező  
+3630 6194329  
4271 Mikepétes Teleki Pál u. 31.  
www.piertv.hu info@piertv.hu

**Méretarány:**  
M1:50

**Tervfajta:**  
Munkaközi

**Rajzszám:**  
GH-02

**Dátum:**

**Munkaszám:**