


Víz-fűtés szerelési kapcsolási rajz

M 1:50

Égési levegő bevezetés/füstgáz kivételés
terősík felé vezetve Ø60/100 PPs/Alu

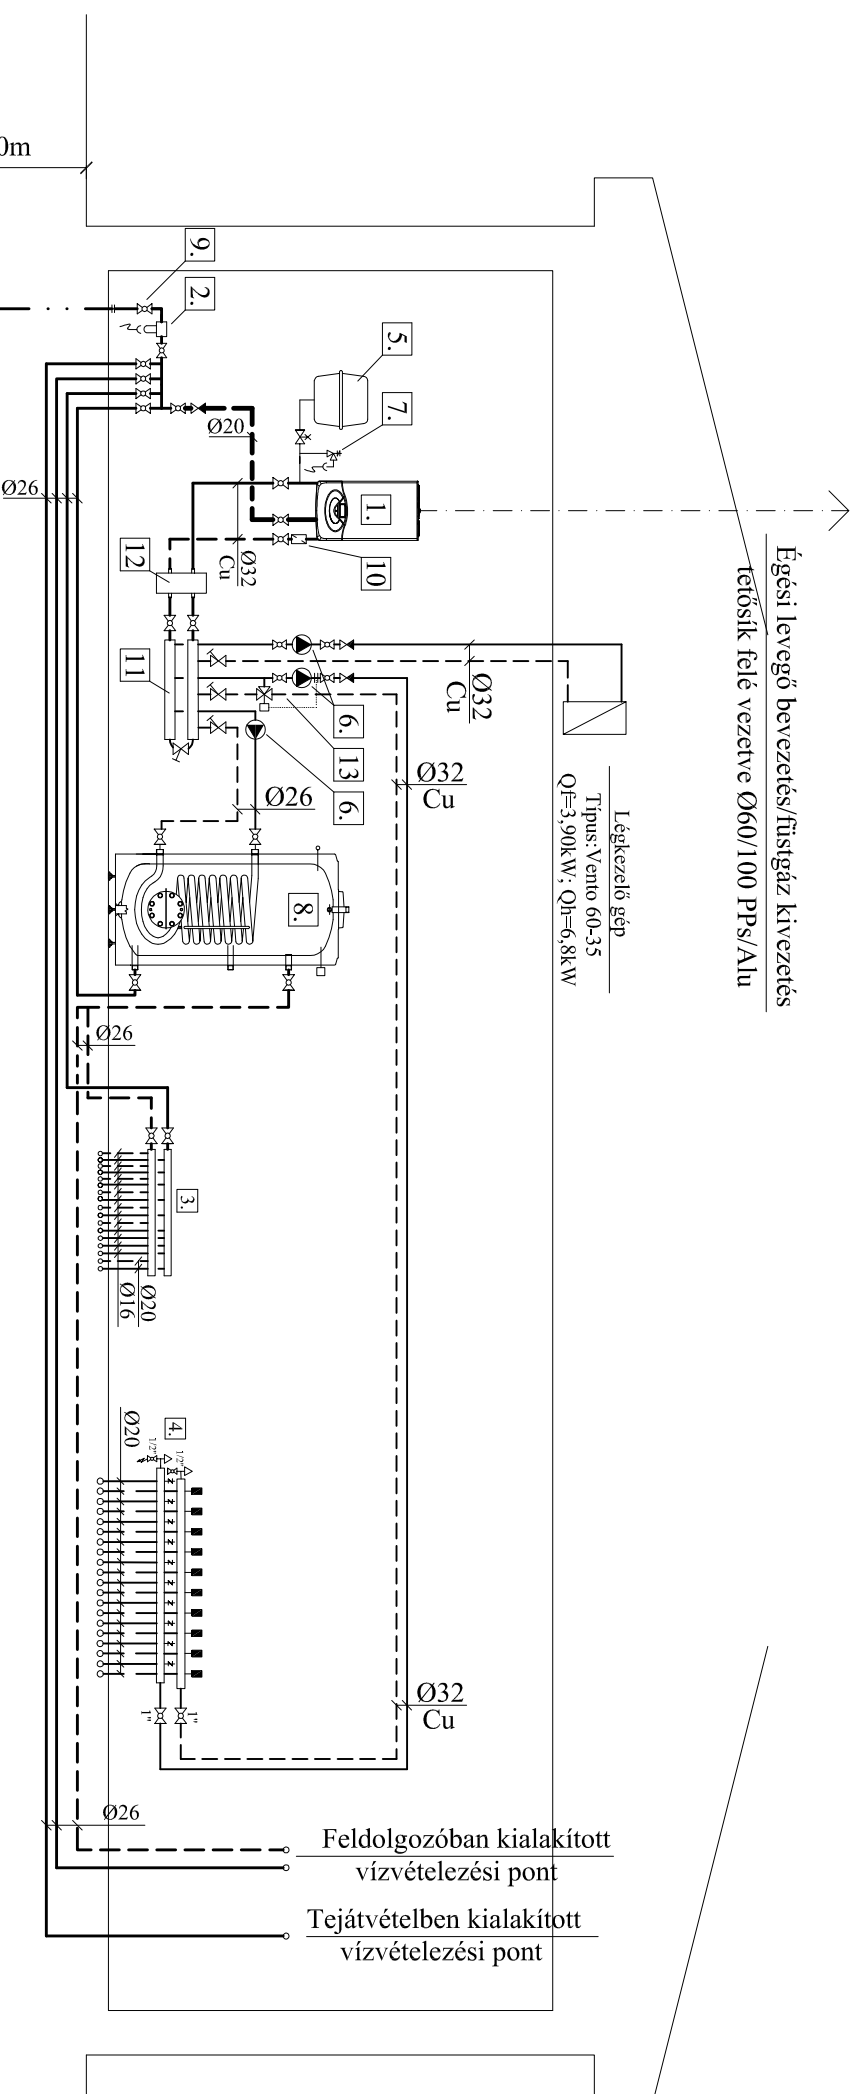

1. Kondenzációs gázkazán
Típus: Vitodens 100-W
Q=35.00kW

2. Visszamosható vízszűrő; 1"

3. Hideg-melegvízes osztó
10 körös HHV osztó 5/4"
7 körös HMV osztó 5/4"

4. Padlófűtési Osztó-Gyűjtő
Típus: Pipelife FT-V10A (10 körös)
Falon kívül szerelt

5. Fűtés tárgulási tartály
V=25L

6. Keringtető szivattyú
Wilo Yonos Pico 25-1-6

7. Biztonsági szelep
Pief=2,5bar

8. Egy csőkígyós HMV tároló
V=300L

9. Tervezett épület főelzáró

10. Fűtési vezetékben
mágneses iszapleválasztó

11. Egyedi 3 körös DN 80 osztógyűjtő
Szigeteléssel ellátva


12. Hidraulikus váltó
Típus: Flamco Flexbalance

Megjegyzés:

Az épületen belül vezetett fűtési gerinc vezeték presszes kötésekkel padlóban, falhoronyban szerelve. anyaga örtétegű oxigendifúzió mentes műanyag cső, A radiátorok lekötése falból történik 1/2" sarokszelleppel és sarok torlóval. A szabadon szerelt fűtési vezetékeket 13mm vtg. szigetelő csőhéjjal kell szerelni! A padlóban szerelt fűtési vezetékeket 9mm vtg. szigetelő csőhéjjal kell szerelni! A presszes idomokat elakarás előtt filc szigeteléssel kell ellátni. Falhornyot, padlót véetni csak a statikus hozzájáruló nyilatkozatával szabad. A tervezett vezetékek nyomvonalán csak a tervező írásos engedélyével szabad módosítani. A szerelési munkálatok során a gyártói előírásoktól eltérni szigorúan tilos. A Radiátoros fűtés hőfoklépcső 40/35°C.

Jelmagyarázat

— HV vezeték
— HMV vezeték
— HV gerincvezeték
— HMV gerincvezeték
— Betápl vezeték
— T A-Strad beszabályozó szelep

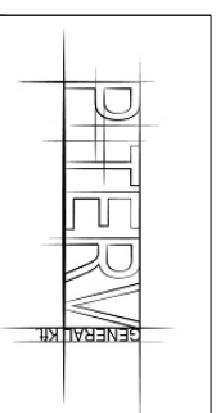

KÁLMÁN PÉTER G-T(21)/09-1022
Épületgépész tervező
+3630 6194329
4271 Mikepércs Teleki Pál u. 31.
www.piertv.hu info@piertv.hu

RAJZ MEGNEVEZÉSE
Tejüzem
5362 Tiszaörs, Mókus Illés utca 10. HRSZ.:965

RAJZ TÁRGYA
Víz-fűtés szerelési kapcsolási rajz

ÉPÍTŐ:
Tiszaörsi Községi Önkormányzat
5362 Tiszaörs, Hősök tere 5.

Építésgépész: Kálmán Péter; G-T(21)/09-1022
Dátum: Munkaszám:

Lapméret: Méretarány: Tervfajta: Rajzsorszám:
M1:50 Munkaközi GK-01