


D-D metszet M 1:50

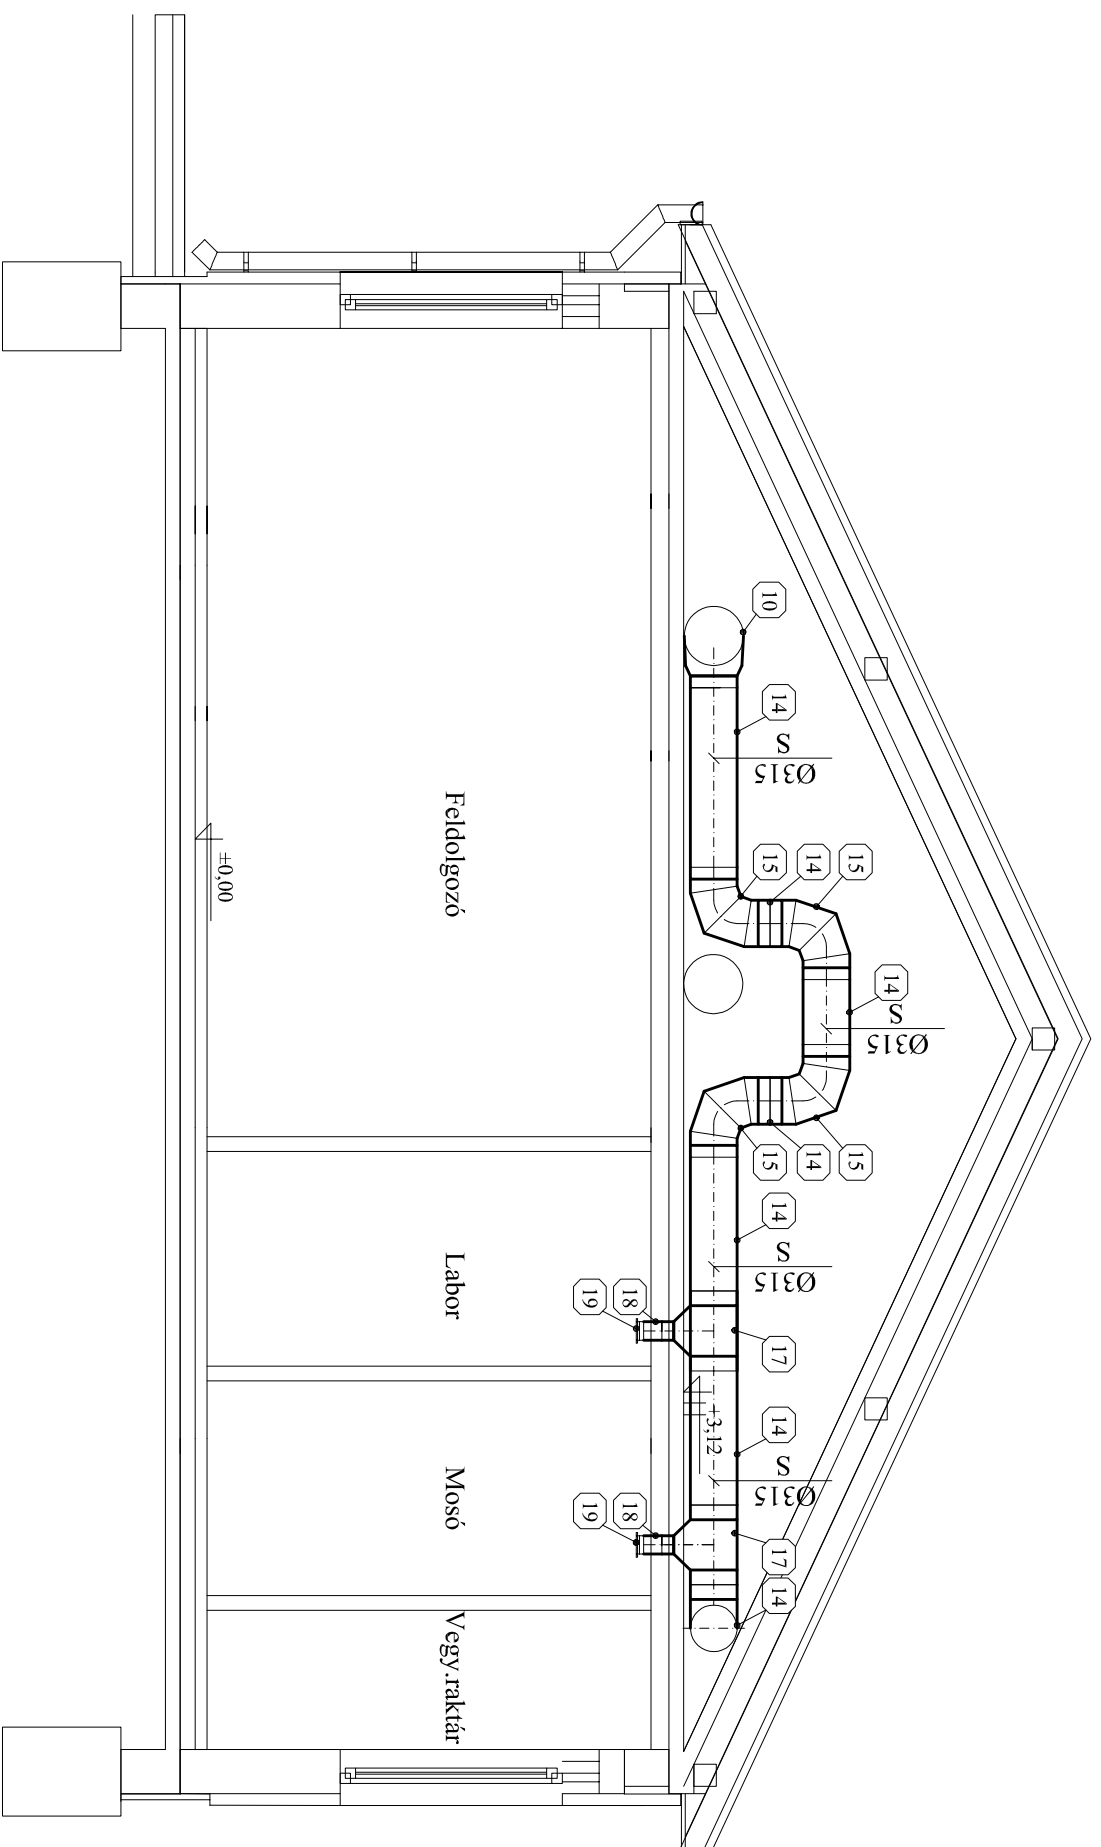

Tsz.	Megnevezés	Méret	Db	Megj.
01	Egyedi átalakító idom (négyszög-kör)	700x400-Ø500 mm		Airvent
02	VF-07 Nem egál T-idom	Ø400-250-400 mm		Airvent
03	Combiflex hajlékony cső	Ø500 mm	8	Airvent
04	Spiro cső	Ø500 mm	10	Airvent
05	VF-04 Könyökidom	Ø500 mm	8	Airvent
06	VF-02 Idomkapcsoló	Ø500 mm	2	Airvent
07	VF-07 Nem egál T-idom	Ø500-315-400 mm	8	Airvent
08	Spiro cső	Ø400 mm	6	Airvent
09	VF-07 Nem egál T-idom	Ø400-315-400 mm	13	Airvent
10	VF-07 Nem egál T-idom	Ø400-315-200 mm	16	Airvent
11	Spiro cső	Ø200 mm	28	Airvent
12	VF-04 Könyökidom	Ø200 mm	3	Airvent
13	Befűvő/elszívó elem Airvent E 50	Ø200 mm	2	Airvent
14	Spiro cső	Ø315mm	9	Airvent
15	VF-04 Könyökidom	Ø315mm	1	Airvent
16	Befűvő/elszívó elem Airvent E 50	Ø315m	6	Airvent
17	VF-07 Nem egál T-idom	Ø315-125-315 mm	1	Airvent
18	Spiro cső	Ø125m	4	Airvent
19	Befűvő/elszívó elem Airvent E 50	Ø125m	4	Airvent
20	VF-02 Idomkapcsoló	Ø315 mm	3	Airvent
21	VF-07 Nem egál T-idom	Ø315-125-250 mm		Airvent
22	VF-07 Nem egál T-idom	Ø250-200-200 mm		Airvent
23	VF-02 Idomkapcsoló	Ø250 mm		Airvent
24	VF-04 Könyökidom	Ø125m		Airvent
25	VF-07 Nem egál T-idom	Ø200-125-125 mm		Airvent
26	VF-07 Nem egál T-idom	Ø400-200-315 mm		Airvent
27	VF-07 Nem egál T-idom	Ø315-200-200 mm		Airvent
28	VF-07 Nem egál T-idom	Ø200-200-125 mm		Airvent
29	VF-02 Idomkapcsoló	Ø200 mm		Airvent
30	VL-02 Könyök idom	700x400mm		Airvent
31	VL-01 Egyenes légszatóma	700x400mm		Airvent
32	Esővédő könyökvég	700x400mm		Airvent



RAJZ MEGNEVEZÉSE

Tetűzem
5362 Tiszaörs, Mónus Illés utca 10. HRSZ.:965

RAJZ TÁRGYA

Légtechnika szerelés D-D metszet

Jelmagyarázat



Befűvés

Elszívás

Légszatóma

KÁLMÁN PÉTER G-T(21)/09-1022

Építésgépész tervező

+3630 6194329

4271 Mikepéteres Teleki Pál u. 31.

www.pterv.hu info@pterv.hu

ÉPÍTETTŐ:

Tiszaörs Községi Önkormányzat
5362 Tiszaörs, Hősök tere 5.

Építésgépész:

Kálmán Péter; G-T(21)/09-1022

Lapméret:

Méretarány: M1:50

Tervfajta: Munkaközi

Rajzsorszám:

GL-03

Munkaszám: