


15
1,05
90
95

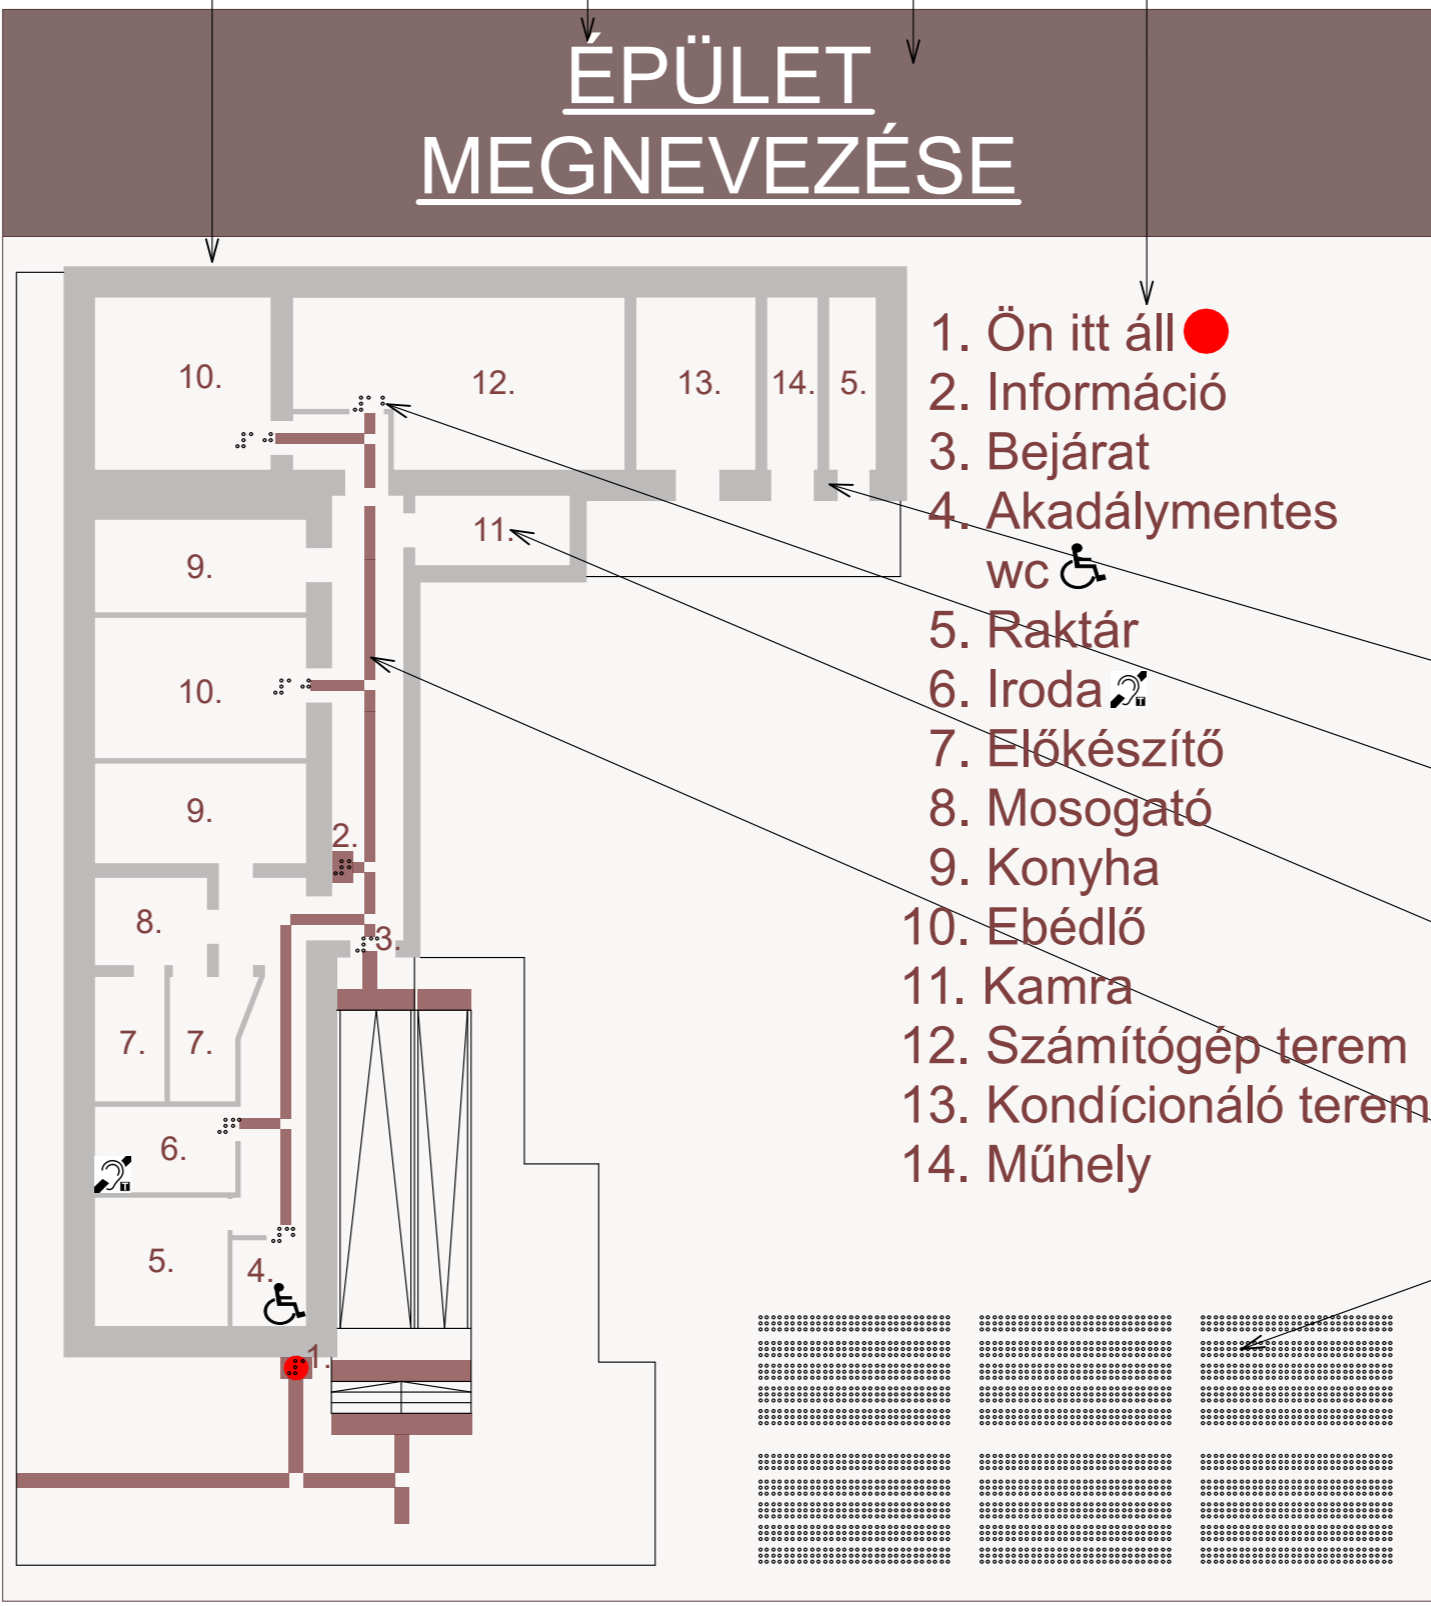

ÉPÜLET MEGNEVEZÉSE

MATT CSILLOGÁS
MENTES, TÁBLA
BELSŐÉPÍTÉSSEL
ÖSSZHANGBAN NAGYON
VILÁGOS SZÍNBEN

ÉPÜLET MEGNEVEZÉSE
BERUHÁZÓVAL EGYEZTETVE
MATT BETŰ,
GILL BETŰTÍPUSSEL
2 mm VASTAGSÁGÚ,
45 mm MAGASSÁGÚ,
ragasztott v. festett kivitelben
csillogás mentesen
BELSŐÉPÍTÉSSEL
ÖSSZHANGBAN NAGYON SÖTÉT
SZÍNBEN

MATT CSILLOGÁS
MENTES, TÁBLA
BELSŐÉPÍTÉSSEL
ÖSSZHANGBAN NAGYON
SÖTÉT SZÍNBEN

MATT BETŰ,
GILL BETŰTÍPUSSEL
2 mm VASTAGSÁGÚ,
25 mm MAGASSÁGÚ,
ragasztott v. festett kivitelben
csillogás mentesen
BELSŐÉPÍTÉSSEL
ÖSSZHANGBAN NAGYON
SÖTÉT SZÍNBEN

1. Ön itt áll ●
2. Információ
3. Bejárat
4. Akadálymentes wc ♿
5. Raktár
6. Iroda ♿
7. Előkészítő
8. Mosogató
9. Konyha
10. Ebédlő
11. Kamra
12. Számítógép terem
13. Kondicionáló terem
14. Műhely

A táblát az infokommunikációs tervlapon jelölt helyre a falra kell elhelyezni (60*90 cm-es előjelzővel jelölt helyre)
Tábla a padlószinttől mért 1,20-1,60 m között legyen.
Az információs táblából 1 db készül.

Az alaprajzi térkép vezetősávjai kikapintható kialakítással készüljenek (2 mm kidomborodással) szabvány szerint és a helyiségek Braille-írással is legyenek feltüntetve.


MATT FESTÉS,
csillogás mentesen
BELSŐÉPÍTÉSSEL
ÖSSZHANGBAN NAGYON SÖTÉT
SZÍNBEN

BRILLE FELIRAT
szabvány szerint


MATT BETŰ,
GILL BETŰTÍPUSSEL
2 mm VASTAGSÁGÚ,
20 mm MAGASSÁGÚ,
ragasztott v. festett kivitelben
csillogás mentesen
BELSŐÉPÍTÉSSEL
ÖSSZHANGBAN NAGYON SÖTÉT
SZÍNBEN

alaprajzi kikapintható térkép
MATT FESTÉSSEL, 2 MM
KIDOMBORODÁSSAL
BELSŐÉPÍTÉSSEL
ÖSSZHANGBAN PIROS SZÍNBEN

ÉPÜLET ÉS HELYSÉGEK
MEGNEVEZÉSE
BRILLE FELIRATTAL
SZABVÁNY SZERINT

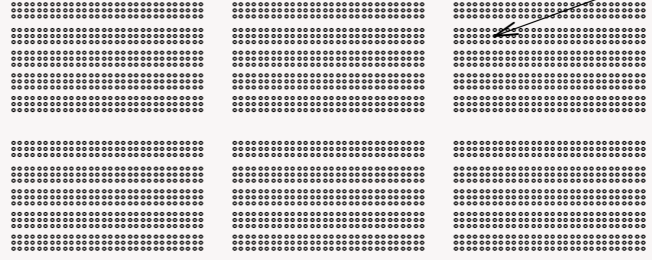

Méreték a helyszínen ellenőrizendők !

BERUHÁZÓ: Tiszaörs Községi Önkormányzat, 5362 Tiszaörs, Hősök tér 5.	REHAB. KÖRNYEZETTERVEZŐ SZAKMÉRNÖK:  GORTKA ISTVÁN okleveles építészmérnök E-09-0486
TERVEZŐ: DECONIM Mérnöki Kft. 4400 Nyíregyháza, Dózsa György u. 41. sz.	mobil 30/430-4293 4032 DEBRECEN, THOMAS MANN 43 II/6
TERVMEGNEVEZÉS, ÉPÍTÉSI HELY, TERVFAJTA: AKADÁLYMENTESÍTÉSI TERVFEJEZET TOP-3.2.1- 15-JN1-2016-00055 pályázat Balkay Pál Általános Iskola, 5362 Tiszaörs, Rákóczi út 7. HRSZ.: 135	
TERVR.: Kültéri információs tábla	M 1:5
DÁTUM: 2017.09. T.SZ.: AKM-06.1	