



KELETI HOMLOKZAT

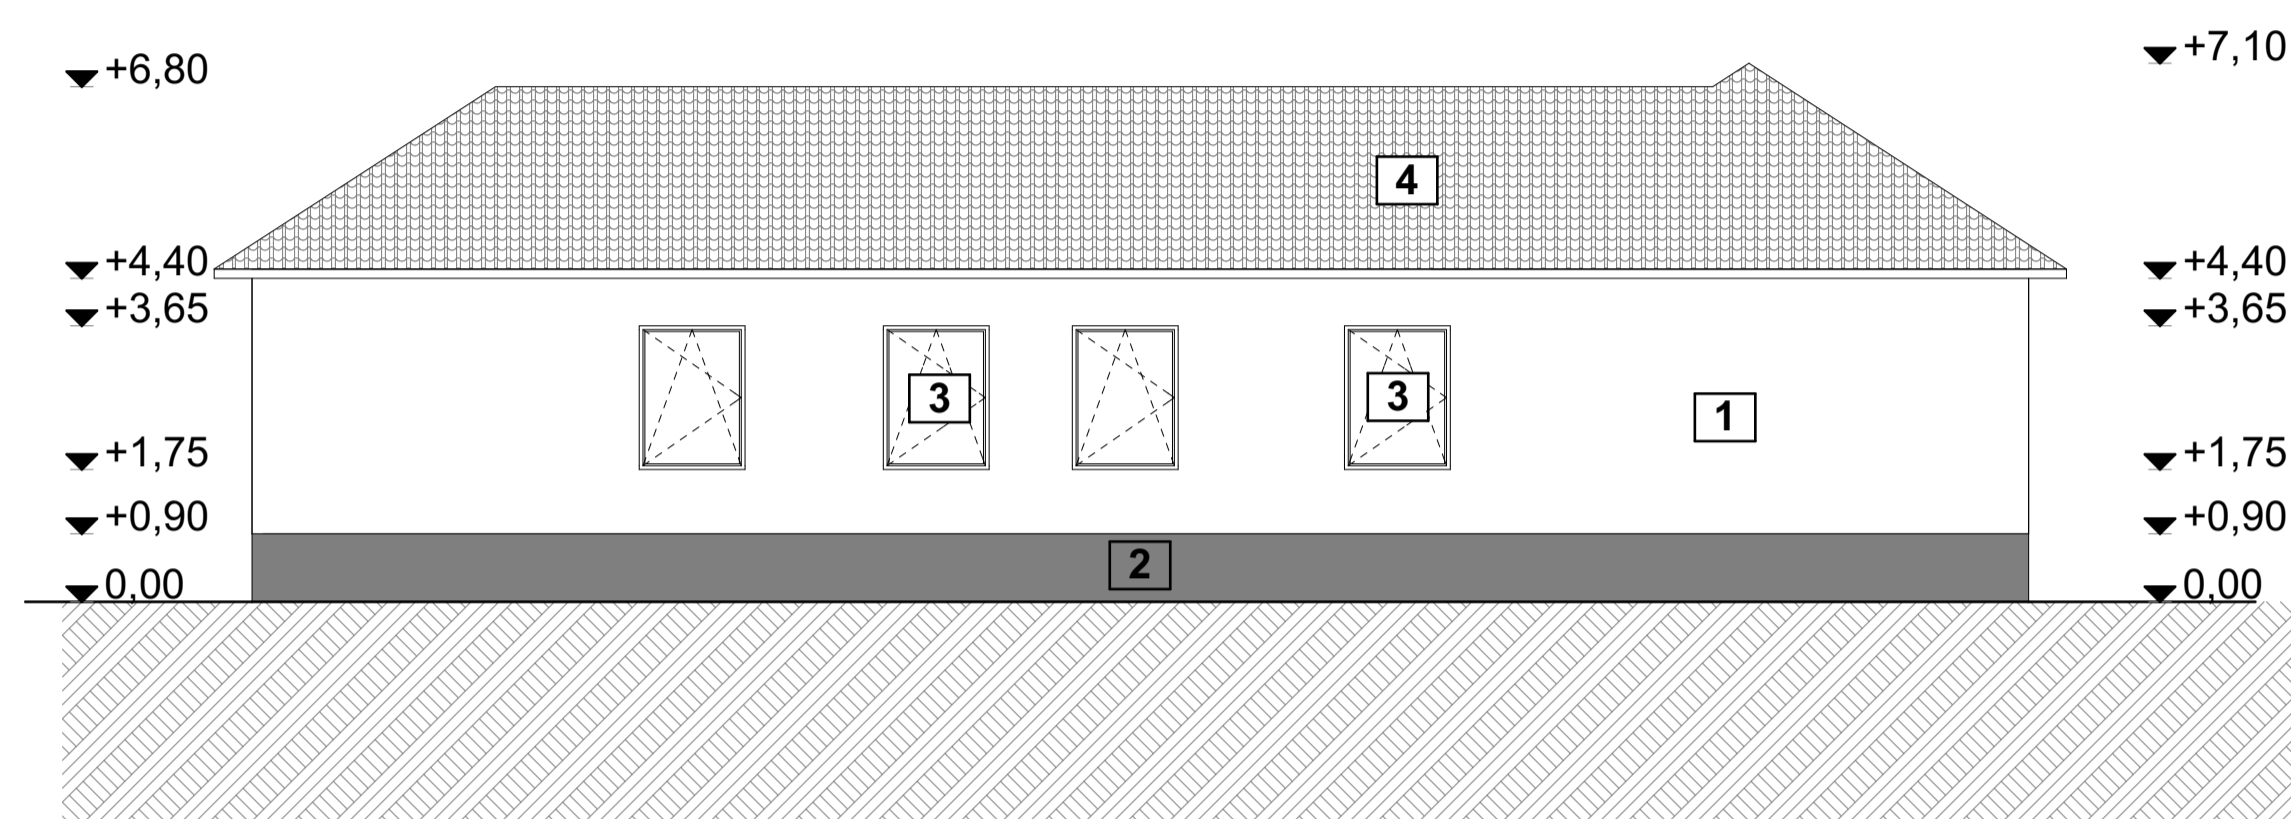


DÉLI HOMLOKZAT



NYUGATI HOMLOKZAT

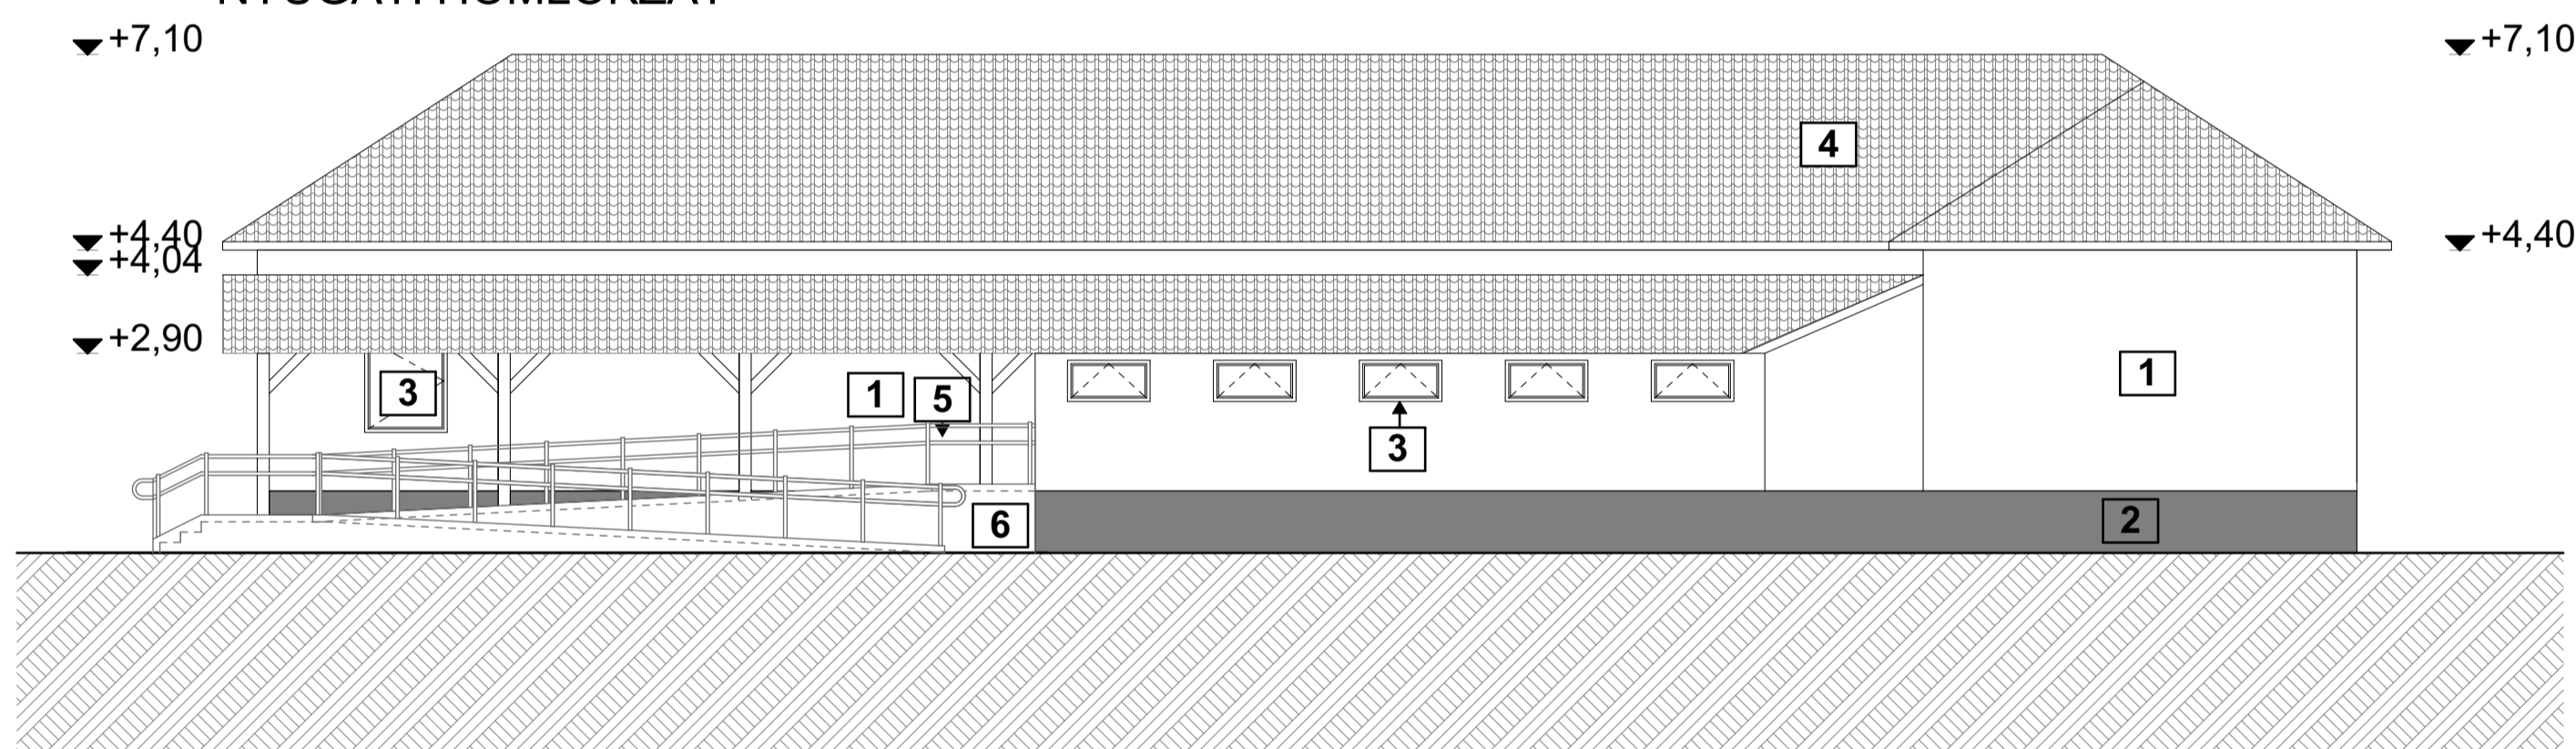

ÉSZAKI HOMLOKZAT

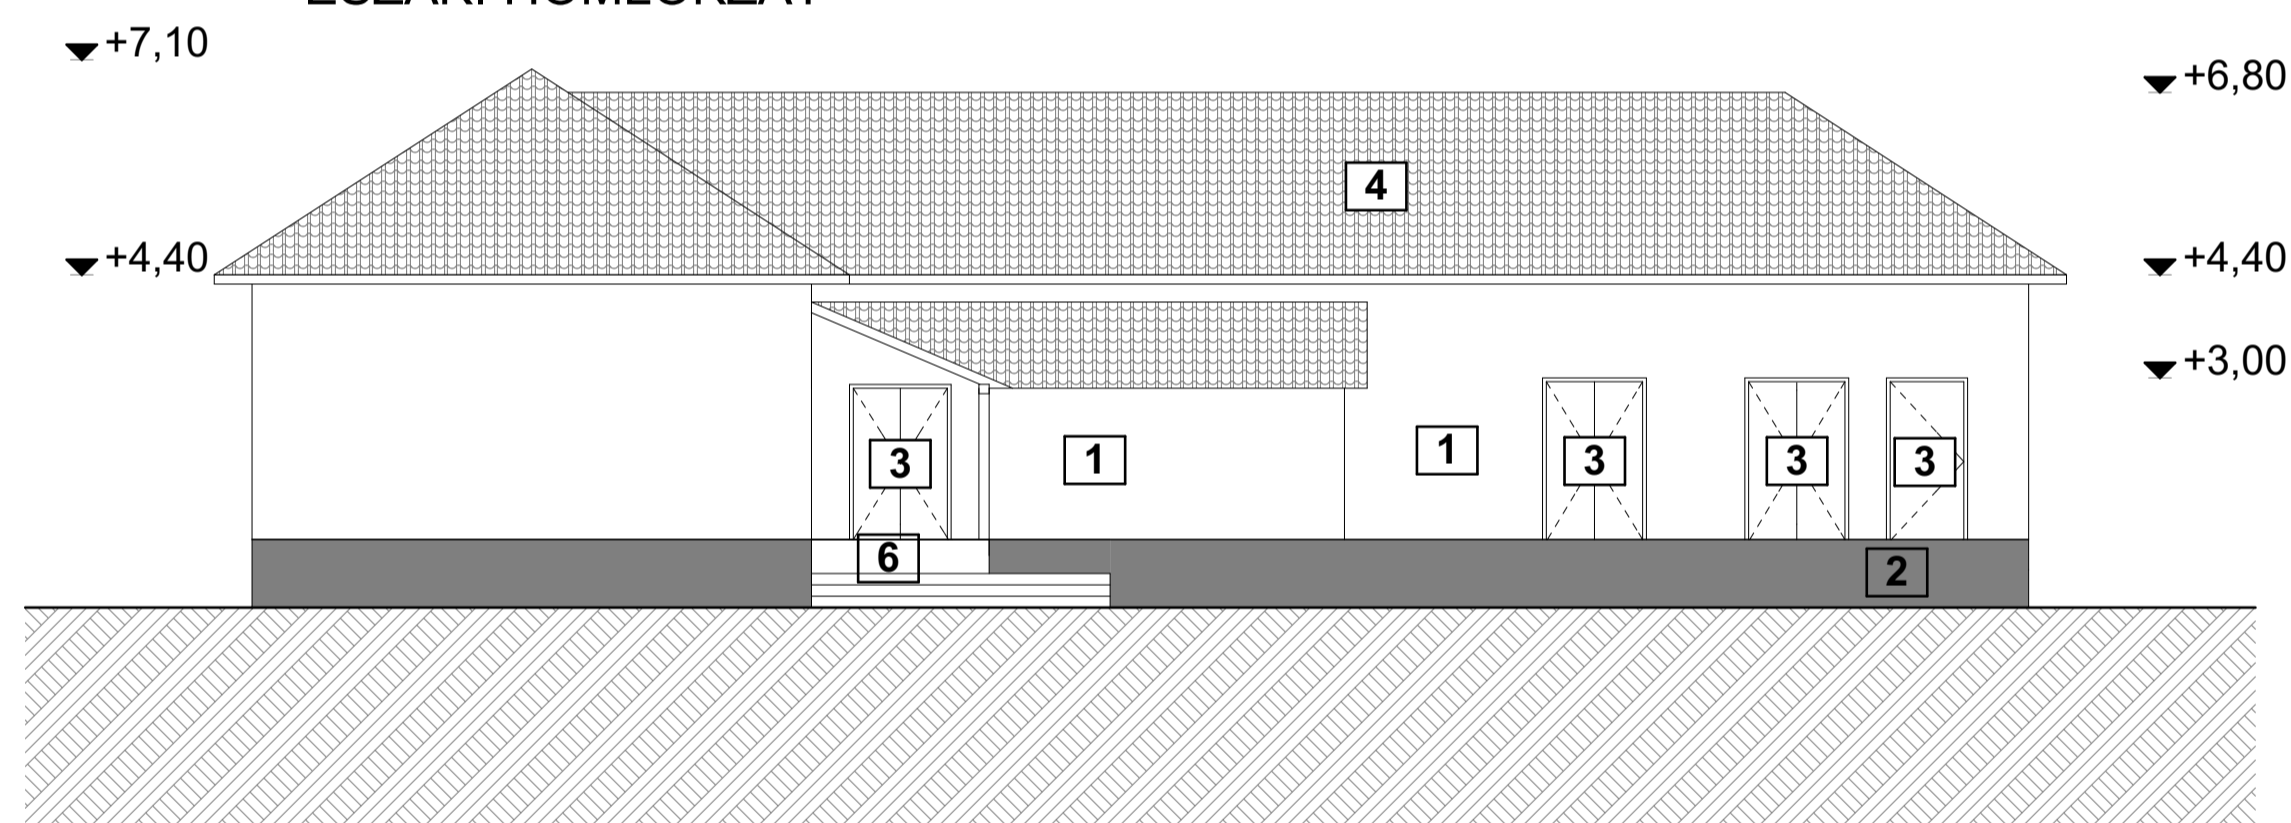

- 1** Nemesvakolat RAL 1017
- 2** Világos szürke színű lábazati vakolat
- 3** Műanyag nyílászárók
- 4** Vörös cserépfedés
- 5** Kettős markolatú korlát
- 6** Akadálymentes rámpa

Ezen terv a Szerző jogról szóló 1999. évi LXXVI. Törvényben meghatározott szerzői jogvédelem alá tartozik. A jogok a TERVEZŐÉÉKÉK. A jogosult hozzájárulása nélkül az anyag bármely formában történő másolása, sokszorosítása, közzététele, átírása, átruházása, közzététele és átmozgítása a tervező hozzájárulása nélkül TILOS! A jogdíjért cselekménytel szemben az igény érvényesítésének a jogát fenntartjuk.

Tervezők:	
Generál tervező: 4400 Nyíregyháza, Dósa György u. 41. sz. Tel.: +36 42 500 150 E-mail: mail@deconim.hu MMK: C-15-2888 Lencsés Péter ügyszervíz	Tervező: Nagy Zoltán Felsőtervező E-2-16-0208
Építésköltség:	
Nevé és címe: Tiszócsa Községi Önkormányzat 5362 Tiszócsa Hősök tere 5.	Építési hely: Bukay Pál Általános Iskola B épület 5362 Tiszócsa Pálavasi út 7. Hrsz.: 135.
Tervezés időtartalma:	
Magnevezése: <b>Tervezett homlokzatok</b>	
Méretarány: M=1:100	Látnémet: A1
<b>E-3</b> Dátum: 2017.07.	