


METSZET M=1:100

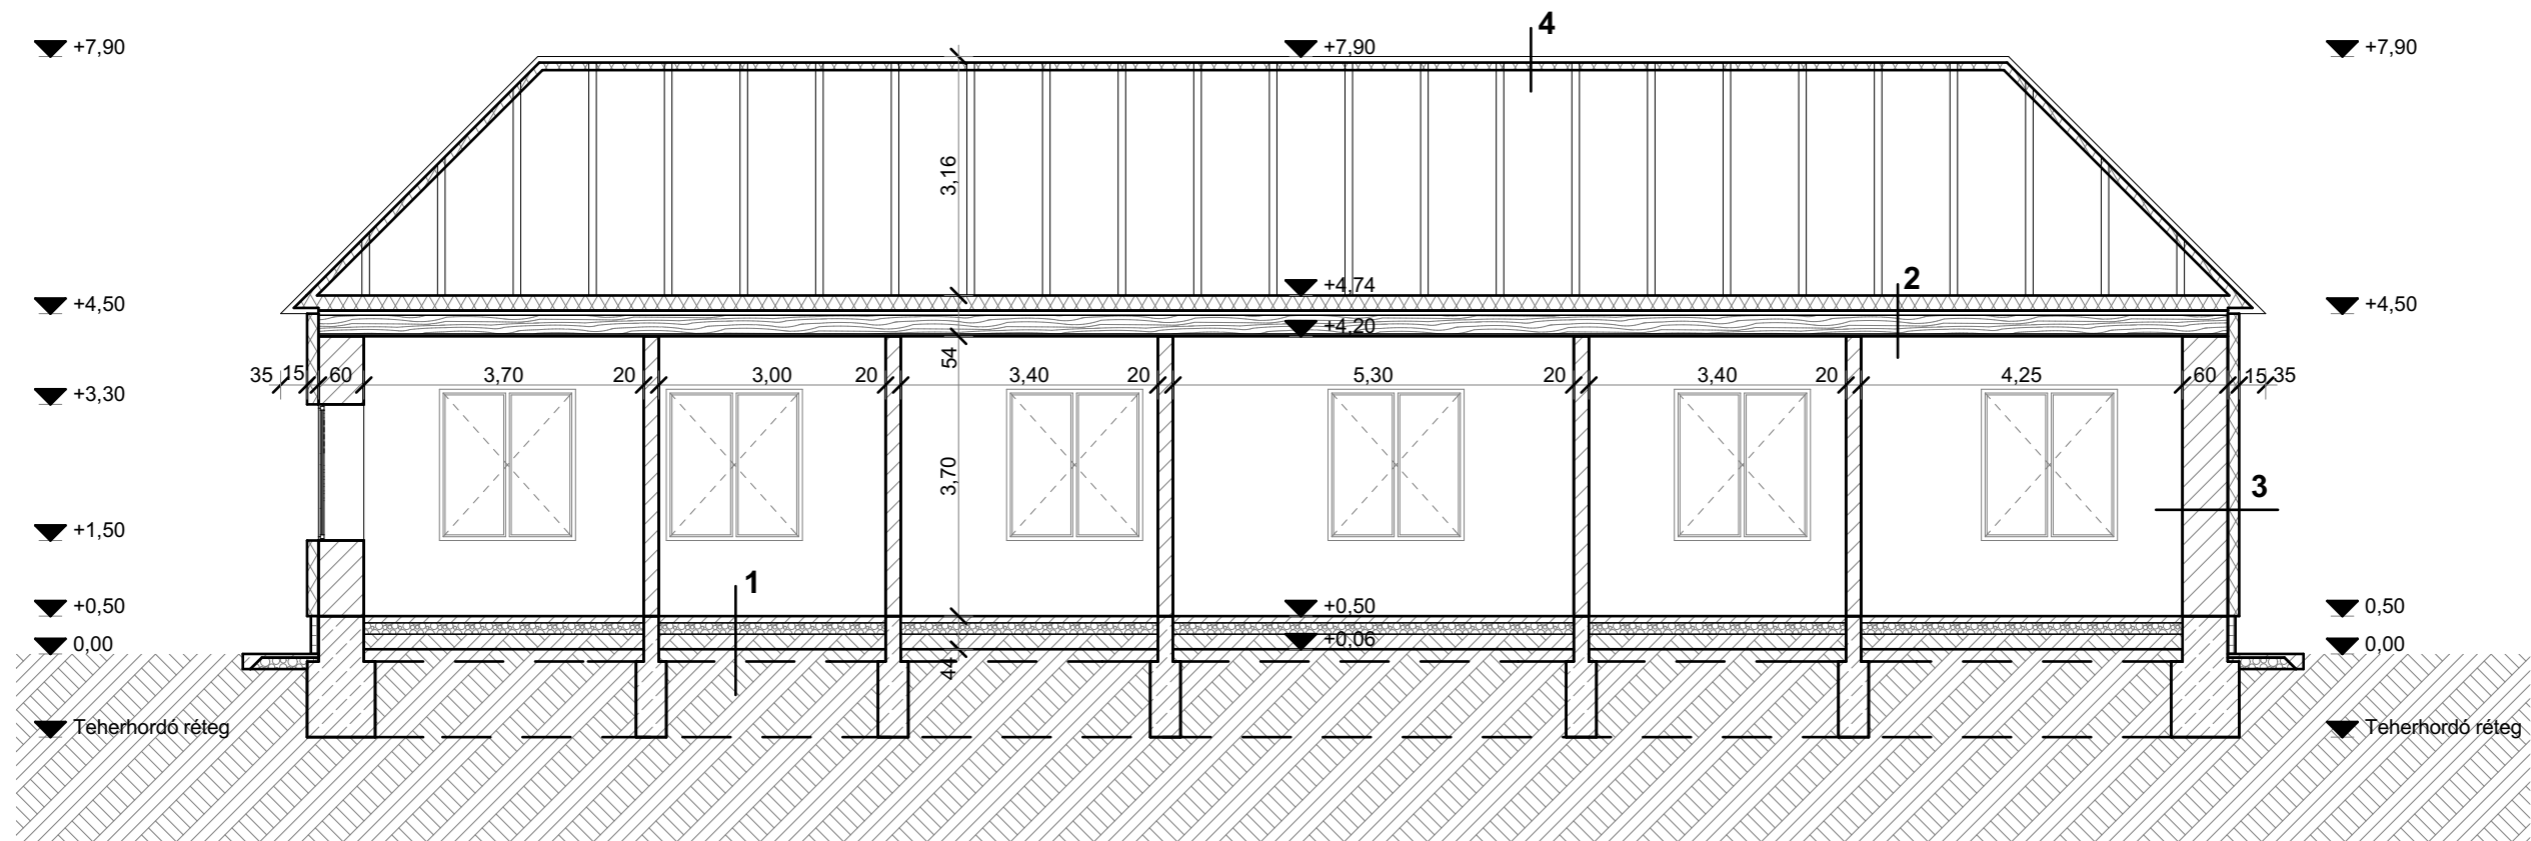

R1 - Talajon fekvő padló rétegrendje

Burkolólap	0,8 cm
Burkolatágyazó	1 cm
Kavicsbeton	7 cm
Kavicsfeltöltés	15 cm
Homokfeltöltés	20 cm

R2 - Padlásfödém rétegrendje

Hőszigetelés	20 cm
Sártapasztás	6 cm
Rostokra merőleges fenyőfa	2,5 cm
Fa gerenda	20 cm
Rostokra merőleges fenyőfa	2,5 cm
Nád + vakolat	3 cm

R3 - Külső falazat rétegrendje

Strukturit színező	0,3 cm
Univerzális alapozó	0,003 cm
Ragasztótapasz	0,3 cm
Hőszigetelés	15 cm
Ragasztótapasz	0,3 cm
Kőporos vakolat	2 cm
Mészvakolat	2 cm
Tömör vályog 2000	54 cm
Mészvakolat	2 cm

R4 - Tető rétegrendje

Tetőfedés	2 cm
Rostokra merőleges fenyőfa	2,5 cm
Kiszellőztetett légrés	5 cm
Ásványi gyapottermék	10 cm
Hőszigetelés	20 cm
Rostokra merőleges fenyőfa	2,5 cm

Ezen terv a Szerzői jogról szóló 1999. évi LXXVI. Törvényben meghatározott szerzői jogvédelem alá tartozik. A jogok a TERVEZŐ-t illetik. A jogosult hozzájárulása nélkül az anyag bármely formában történő másolása, sokszorosítása, közreadása, átruházása, közzététele és átdolgozása a tervező hozzájárulása nélkül TILOS! A jogsértő cselekménnyel szemben az igény érvényesítésének a jogát fenntartjuk.

Tervezők:	
Generál tervező: 4400 Nyíregyháza, Dózsa György u. 41. sz. Tel.: +36 42 500 150 E-mail: mail@deconim.hu MMK: C-15-2888 Lencsés Péter ügyvezető	Tervező: Nagy Zoltán Felelős tervező E-2-15-0208
DECONIM Mérnöki Kft.	

Építető(k):	
Neve és címe: Tiszaörs Községi Önkormányzat 5362 Tiszaörs Hősök tere 5.	Építés helye: Balkay Pál Általános Iskola A épület 5362 Tiszaörs Rákóczi út 7. Hrsz.: 135.

Tervezés adatai:

Megnevezése:

Tervezett metszet

Méretarány: M=1:100	Lapméret: A3	Dátum: 2017.07.
		E-3