


Északi homlokzat M=1:100

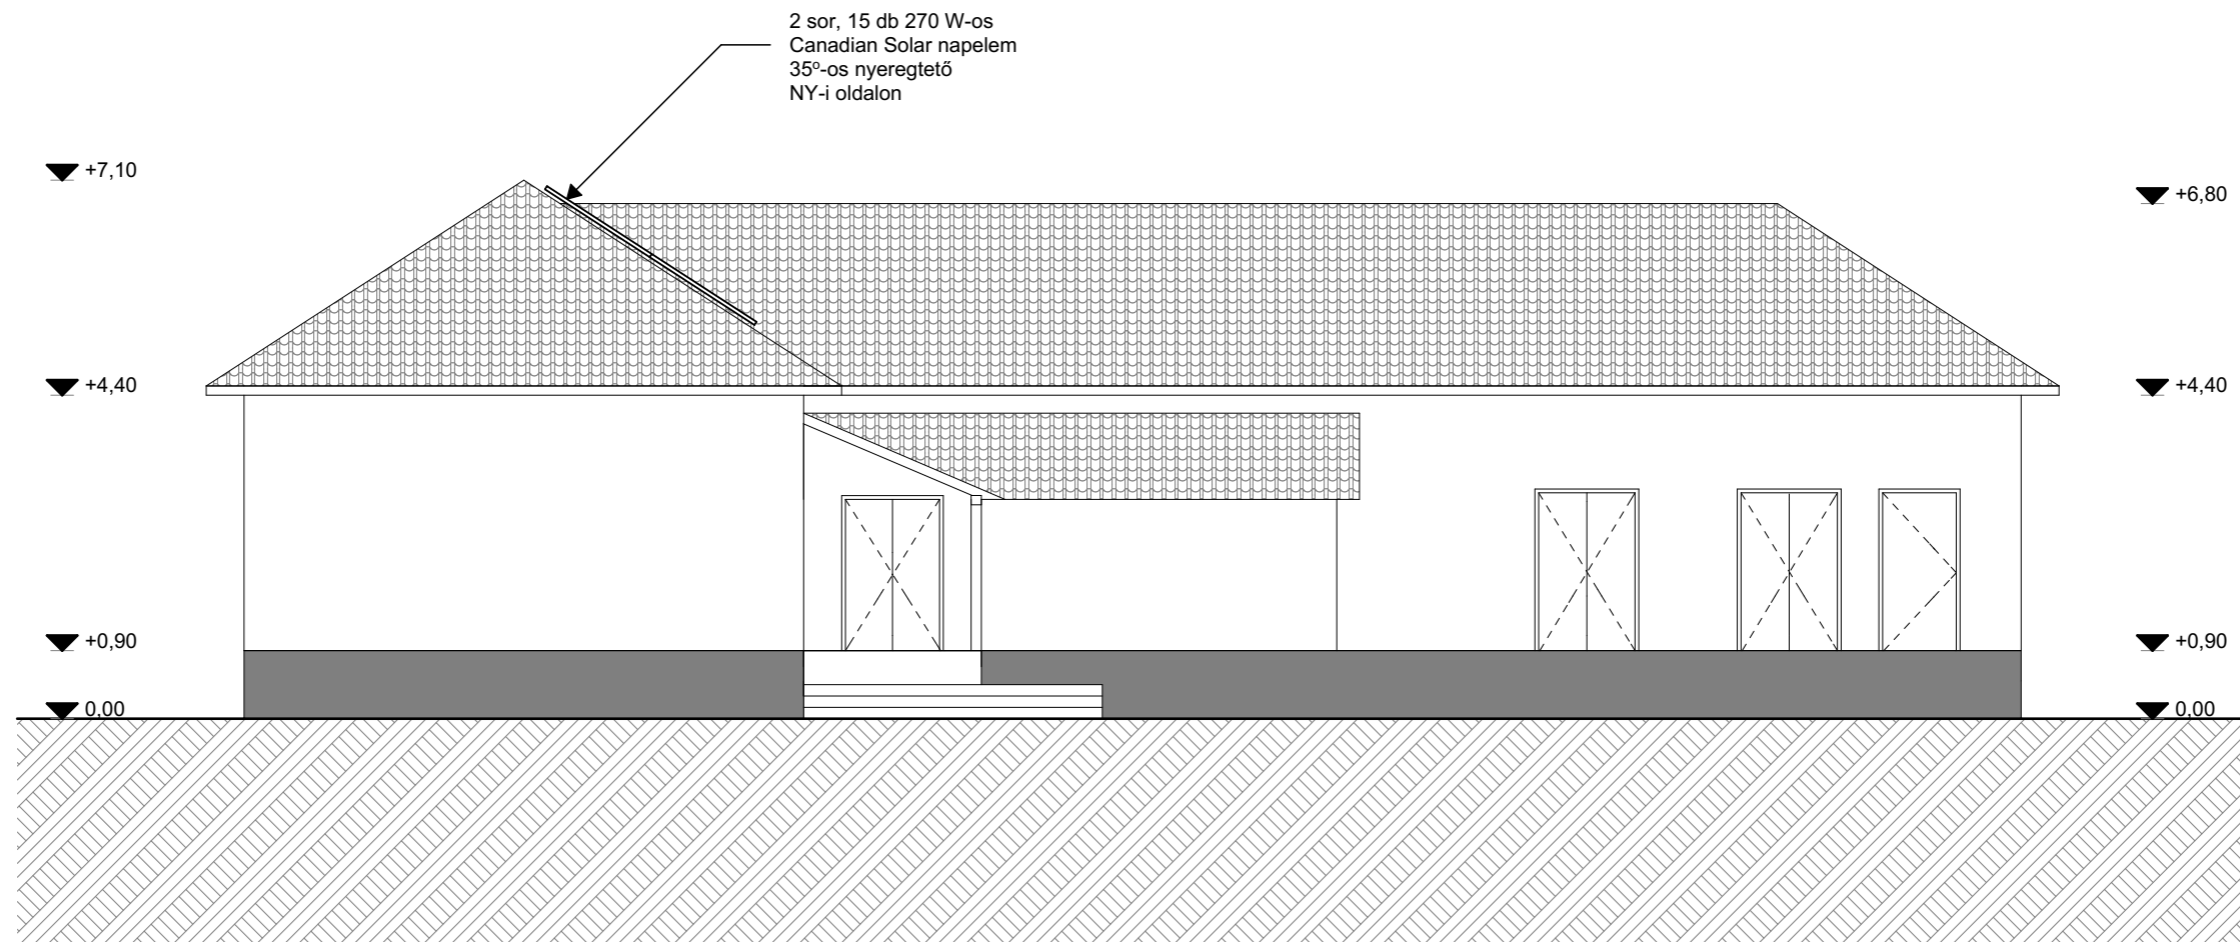

15 db Canadian Solar napelem
Inverter típusa: 1db Fronius Primo 4.0
Tető hajlásszöge: 35°
Tájolás: Nyugat
Teljesítmény: 4 kW

Ezen terv a Szerzői jogról szóló 1999. évi LXXVI. Törvényben meghatározott szerzői jogvédelem alá tartozik. A jogok a TERVEZŐ-t illetik. A jogosult hozzájárulása nélkül az anyag bármilyen formában történő másolása, sokszorosítása, közreadása, átruházása, közzététele és átdolgozása a tervező hozzájárulása nélkül TILOS! A jogsértő cselekménnyel szemben az igény érvényesítésének a jogát fenntartjuk.

Tervezők:	
Generál tervező: 4400 Nyíregyháza, Dózsa György u. 41. sz. Tel.: +36 42 500 150 E-mail: mail@deconim.hu	Tervező: Nagy Zoltán Felelős tervező E-2-15-0208
DECONIM Mérnöki Kft. Lencsés Péter ügyvezető	

Építető(k):	
Neve és címe: Tiszaörs Községi Önkormányzat 5362 Tiszaörs Hősök tere 5.	Építés helye: Balkay Pál Általános Iskola 5362 Tiszaörs Rákóczi út 7. Hrsz.: 135.

Megnevezése:
Tervezés adatai:
Napelem telepítés homlokzat

Méretarány: M=1:100	Lapméret: A3	Dátum: 2017.08.
------------------------	-----------------	--------------------

E-5