


# Déli homlokzat M=1:100

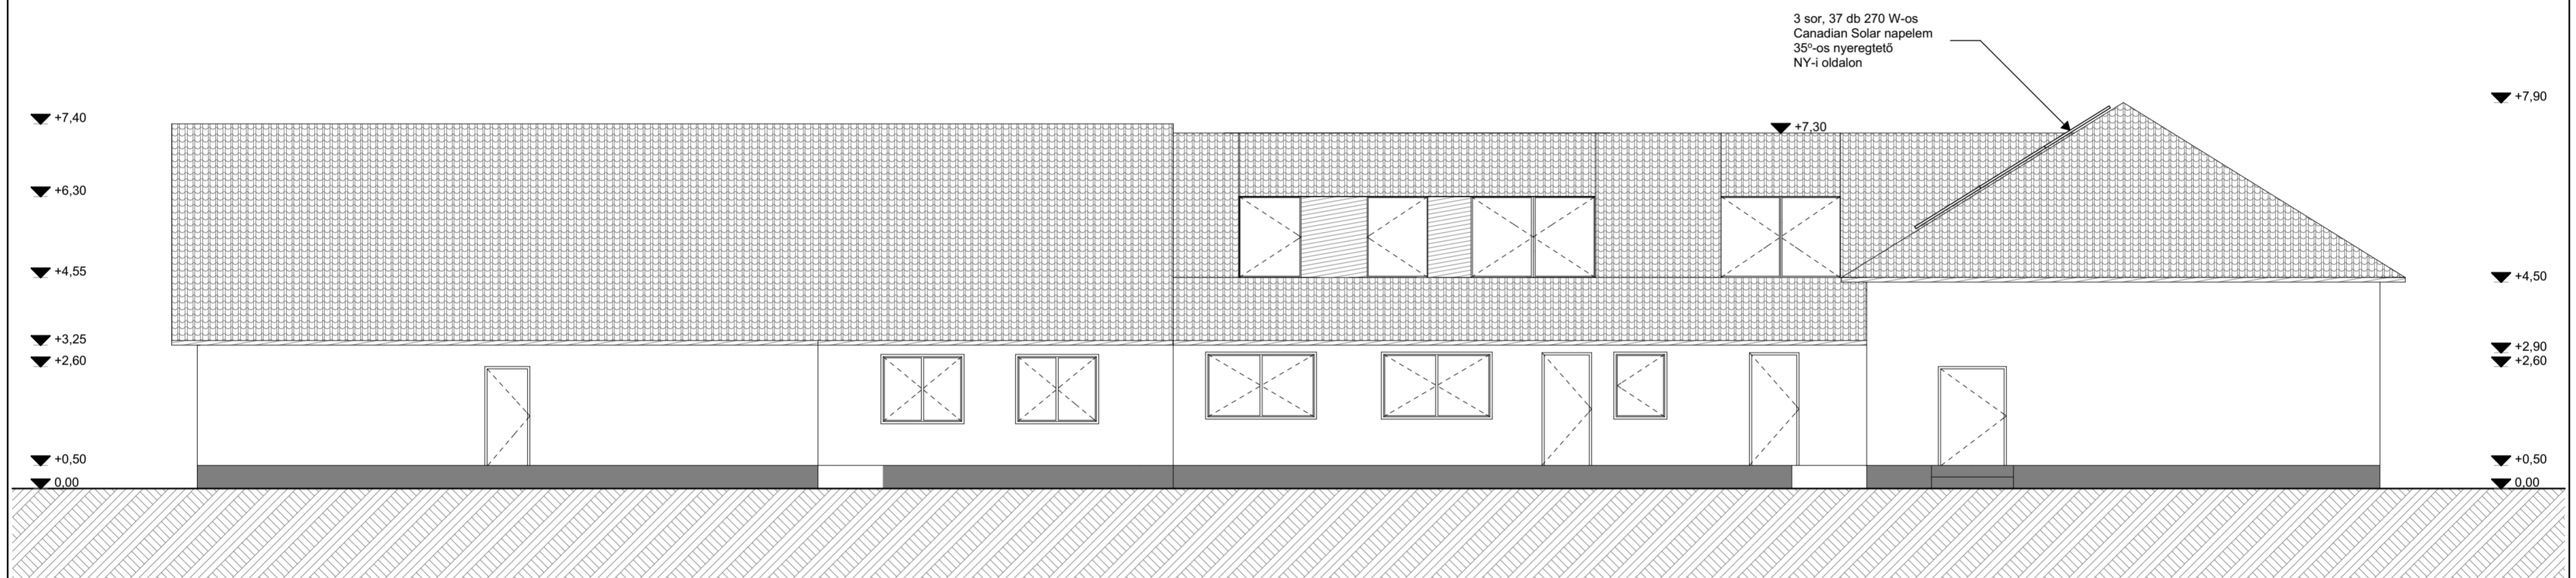

37 db Canadian Solar napelem  
 Inverter típusa: 1db Fronius Symo 10.0-3-M  
 Tető hajlásszöge: 35°  
 Tájolás: Nyugat  
 Teljesítmény: 10 kW

Ezen terv a Szerzői jogról szóló 1999. évi LXXVI. Törvényben meghatározott szerzői jogvédelem alá tartozik. A jogok a TERVEZŐ-t illetik. A jogosult hozzájárulása nélkül az anyag bármely formában történő másolása, sokszorosítása, közreadása, átruházása, közzététele és átdolgozása a tervező hozzájárulása nélkül TILOS! A jogsértő cselekménnyel szemben az igény érvényesítésének a jogát fenntartjuk.

Tervezők:

Generál tervező: 4400 Nyíregyháza, Dózsa György u. 41. sz. Tel.: +36 42 500 150 E-mail: mail@deconim.hu <b>DECONIM</b> Mérnöki Kft. MMK: C-15-2888 Lencsés Péter ügyvezető	Tervező: Nagy Zoltán Felelős tervező E-2-15-0208
---	---

Építető(k):

Neve és címe: Tiszaörs Községi Onkormányzat 5362 Tiszaörs Hősök tere 5.	Építés helye: Balkay Pál Általános Iskola 5362 Tiszaörs Rákóczi út 7. Hrsz.: 135.
---	---

Tervezés adatai:

Megnevezése:  
**Napelem telepítés homlokzat**

Méretarány: M=1:100	Lapméret: A2	Dátum: 2017.08.
------------------------	-----------------	--------------------

**E-6**