




KELETI HOMLOKZAT

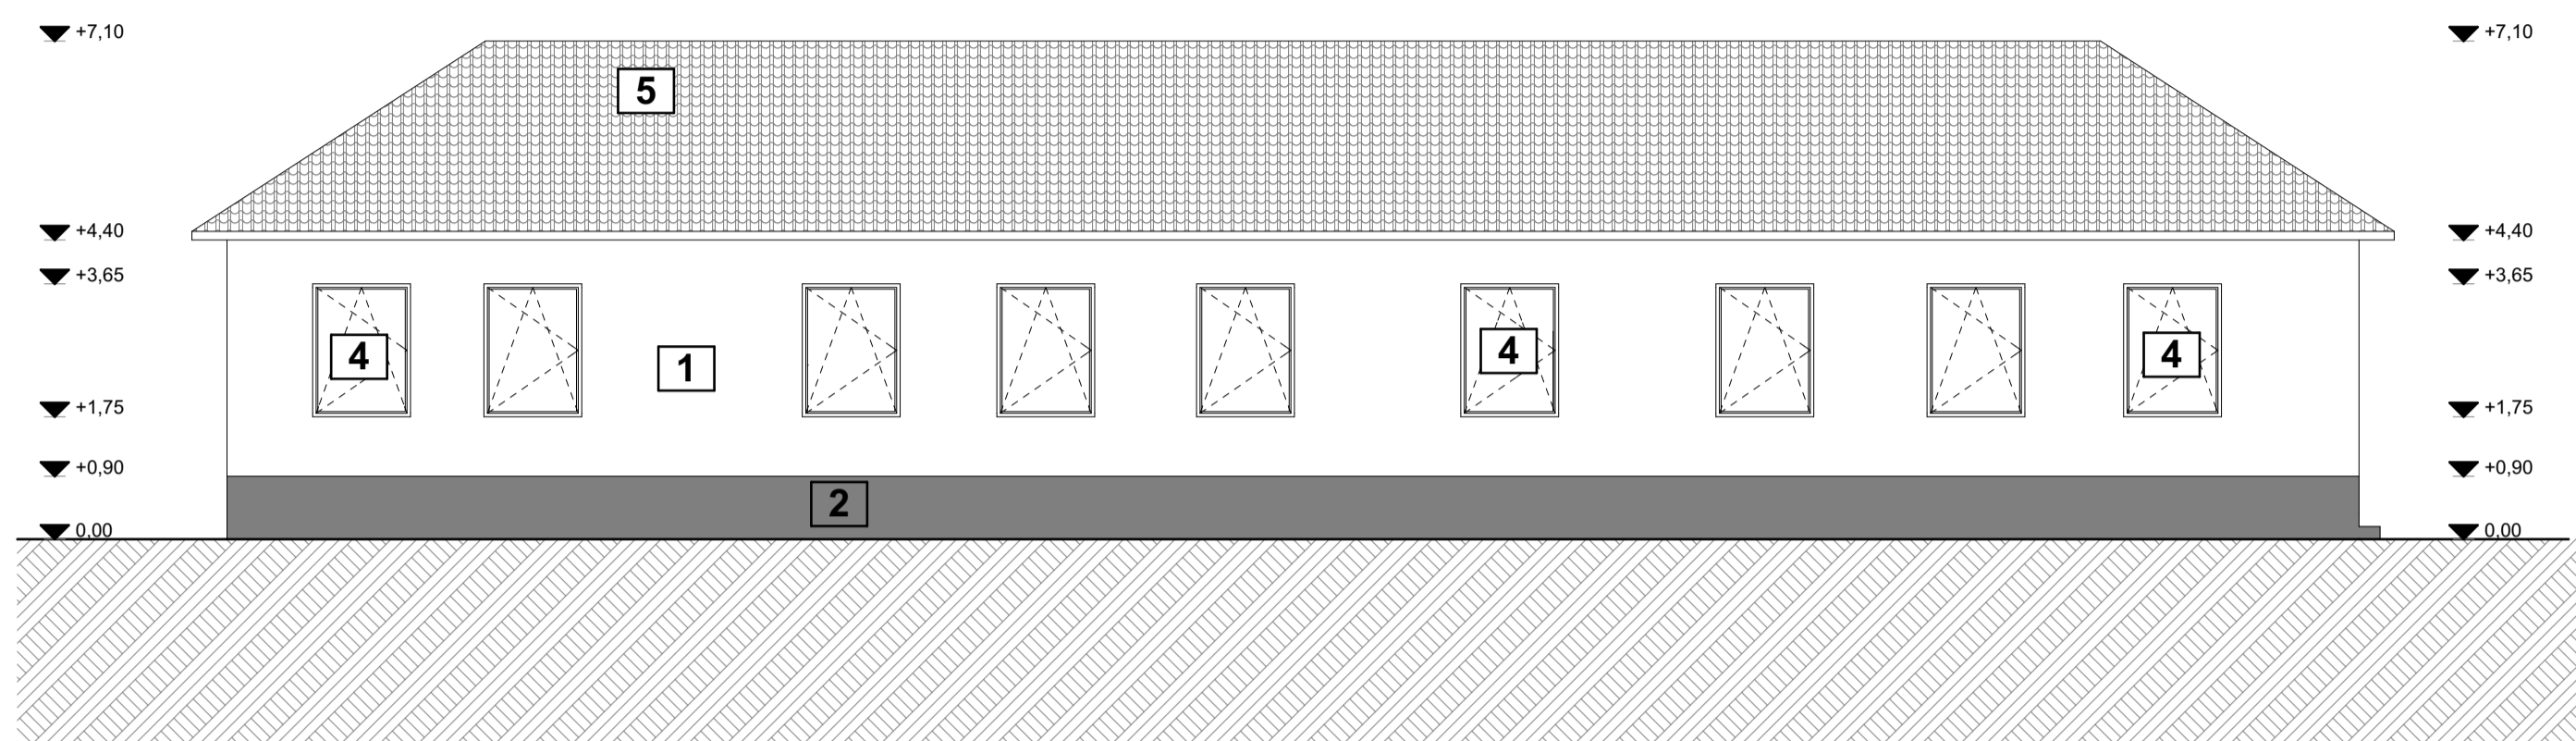


DÉLI HOMLOKZAT

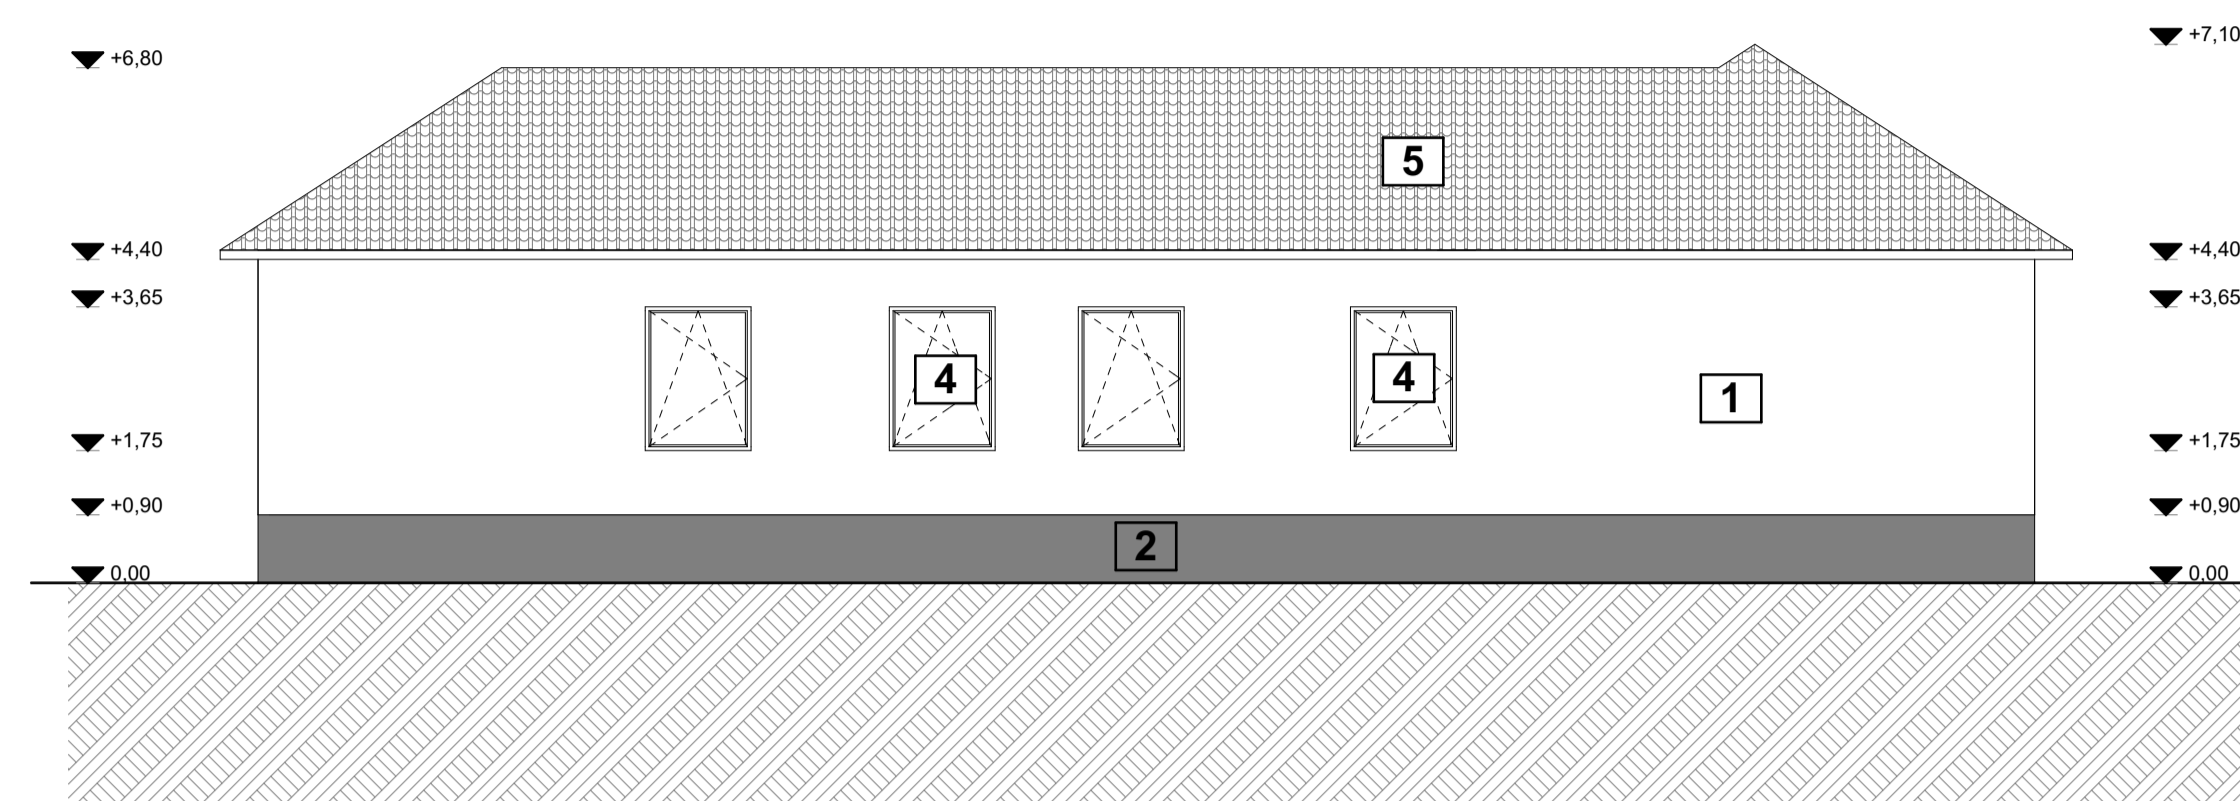

NYUGATI HOMLOKZAT

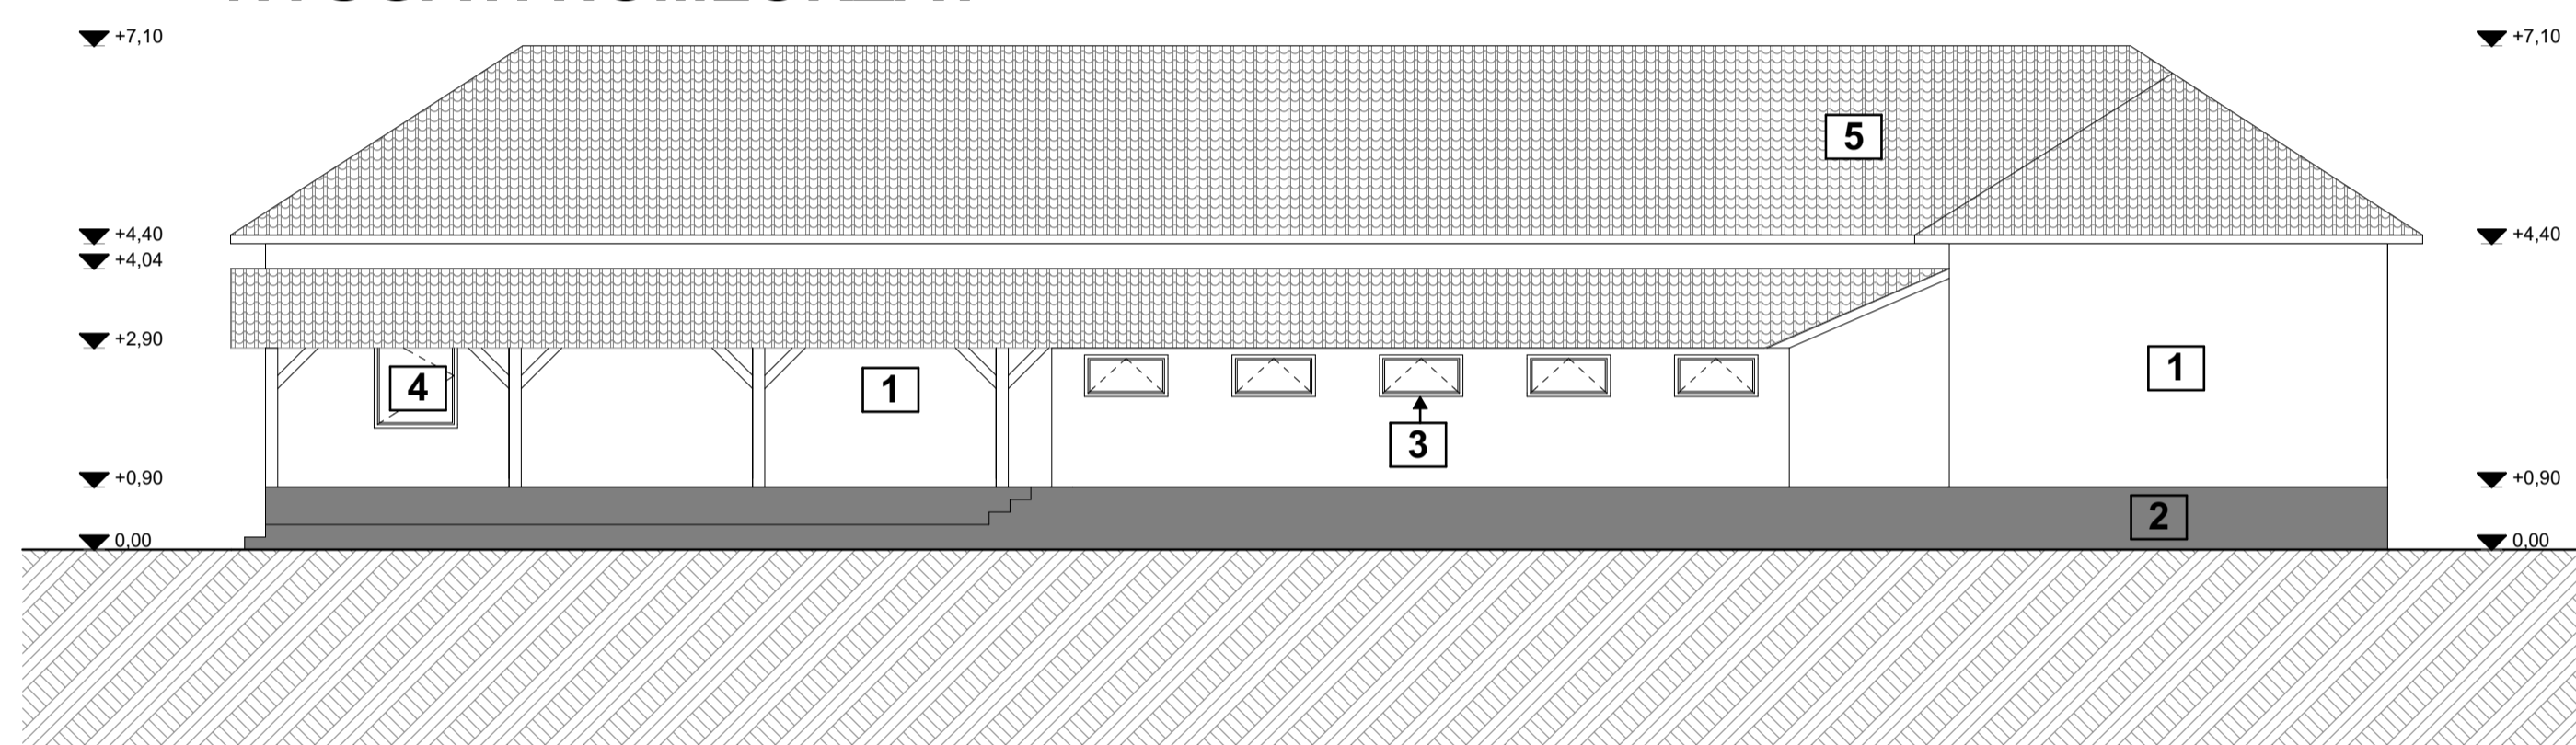

ÉSZAKI HOMLOKZAT

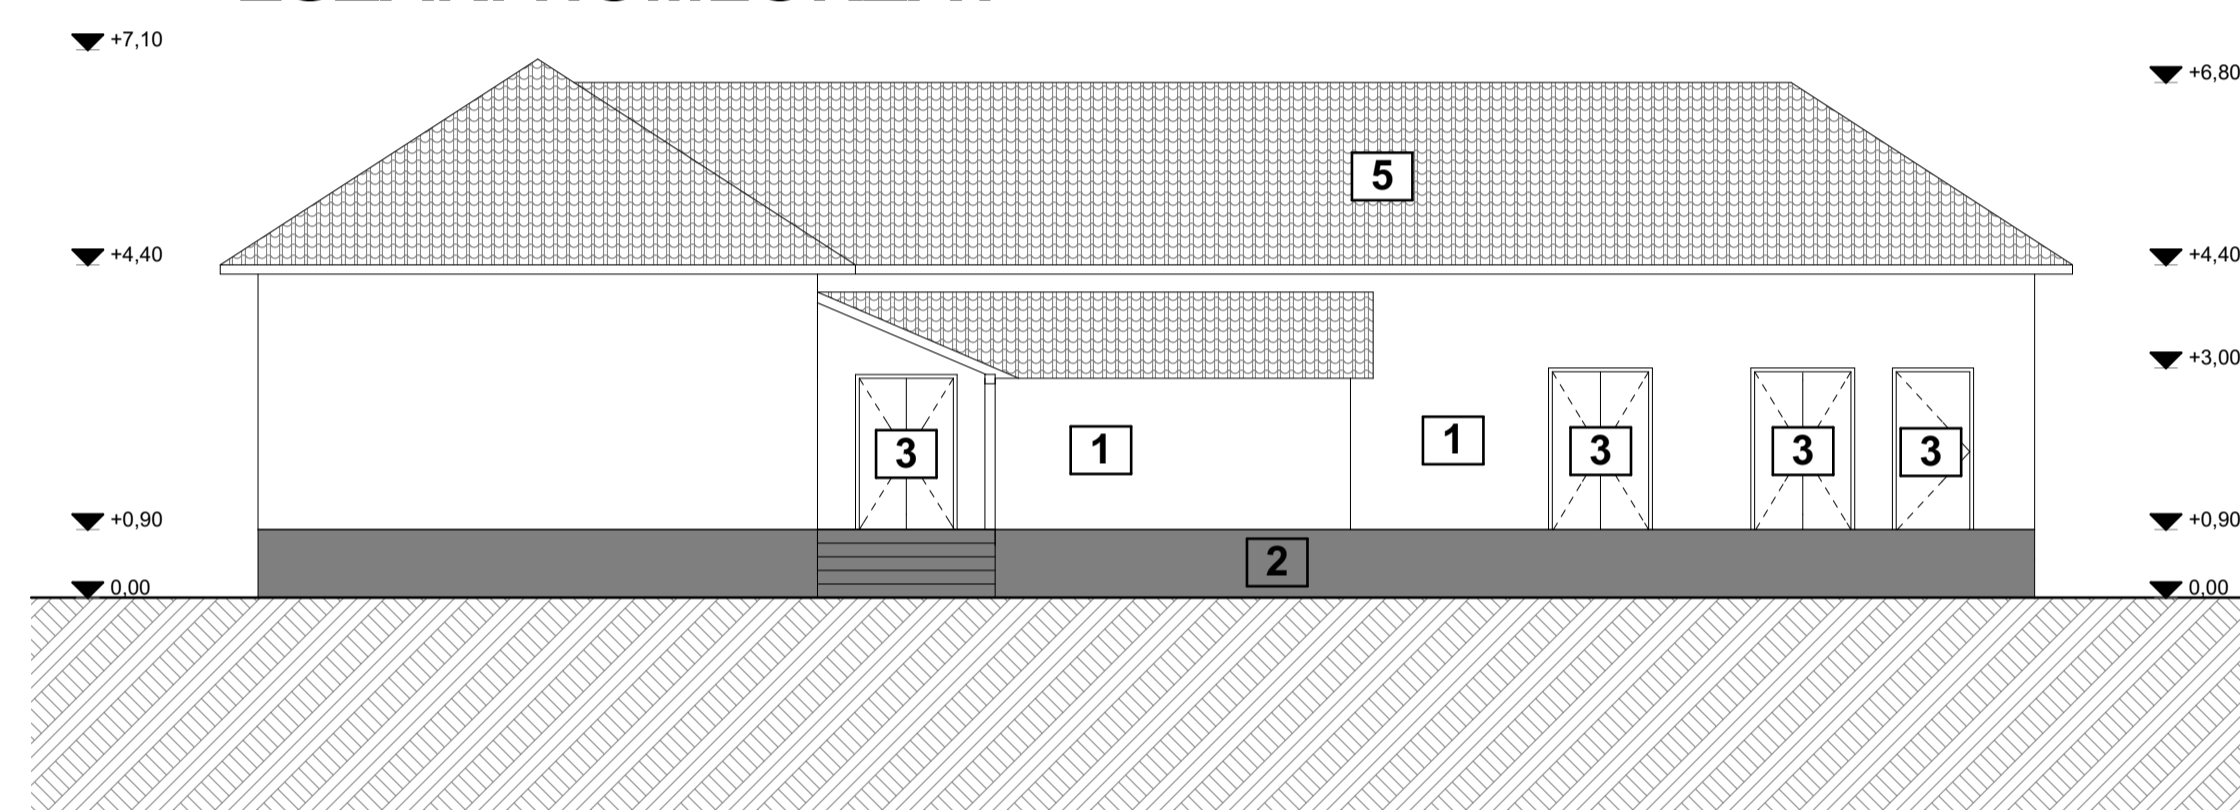

- 1** Kőporos vakolat fehér színben
- 2** Világos szürke színű lábazati vakolat
- 3** Fa nyílászárók
- 4** Műanyag nyílászárók
- 5** Vörös cserépfedés

Ezen terv a Szerzői jogról szóló 1999. évi LXXVI. Törvényben meghatározott szerzői jogvédelem alá tartozik. A jogok a TERVEZŐ-t illetik. A jogosult hozzájárulása nélkül az anyag bármely formában történő másolása, sokszorosítása, közreadása, átruházása, közzététele és átdolgozása a tervező hozzájárulása nélkül TILOS! A jogsértő cselekménnyel szemben az igény érvényesítésének a jogát fenntartjuk.

Tervezők:	
Generál tervező:	4400 Nyíregyháza, Dózsa György u. 41. sz. Tel.: +36 42 500 150 E-mail: mail@deconim.hu
DECONIM Mémőki Kft.	MMK: C-15-2888 Lencsés Péter ügyvezető
Tervező:	Nagy Zoltán Felelős tervező E-2-15-0208

Építető(k):	
Neve és címe:	Építés helye:
Tiszaörs Községi Önkormányzat 5362 Tiszaörs Hősök tere 5.	Balkay Pál Általános Iskola B épület 5362 Tiszaörs Rákóczi út 7. Hrsz.: 135.

Tervezés adatai:

Megnevezése:
Meglévő homlokzatok

Méretarány: M=1:100	Lapméret: A1	F-3
		Dátum: 2017.07.