




DÉLI HOMLOKZAT

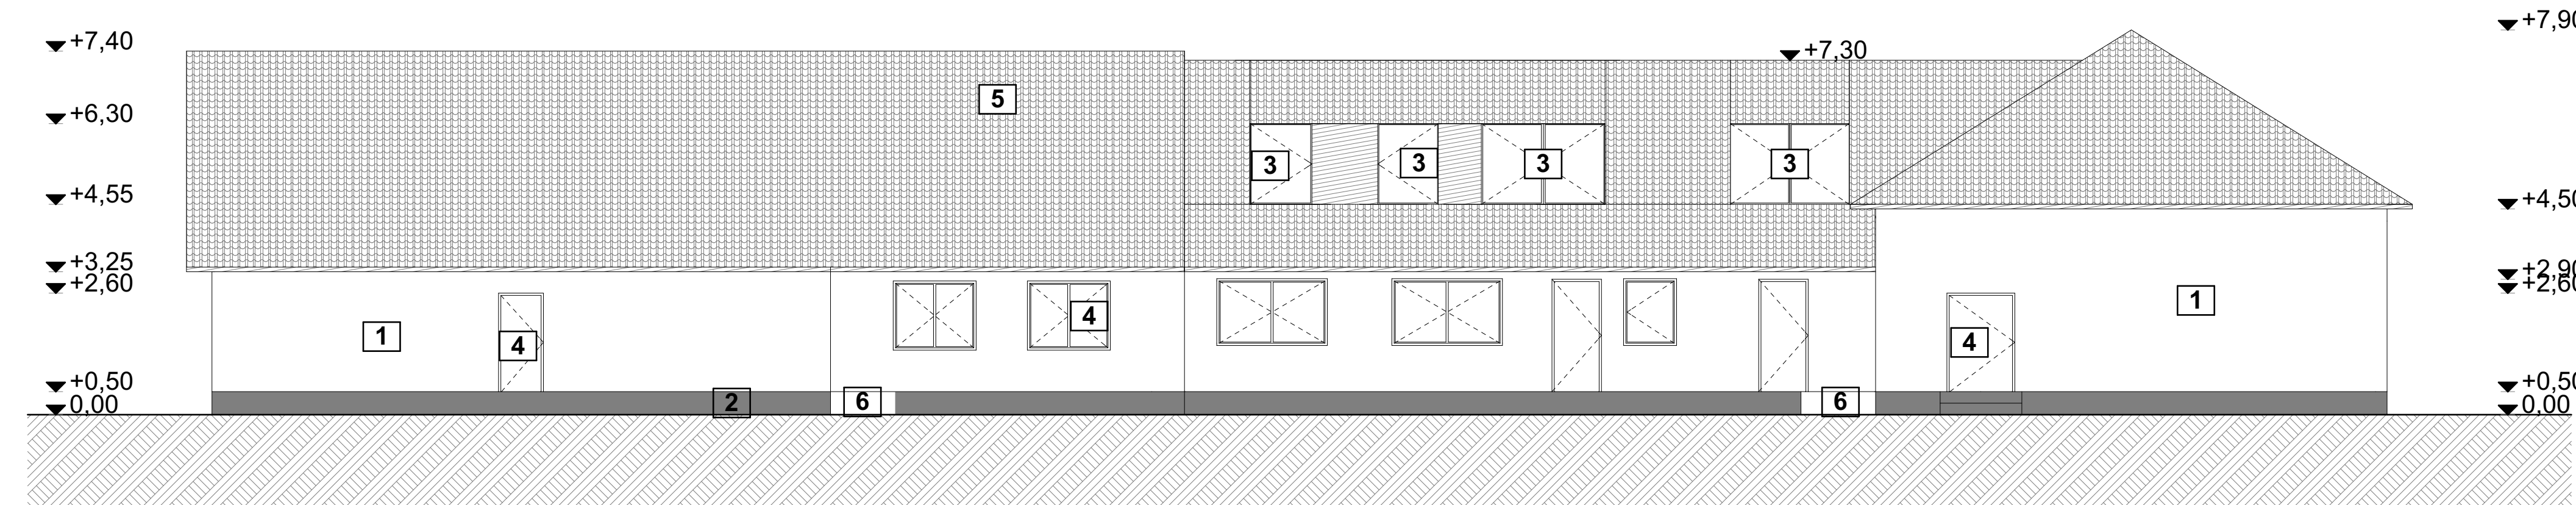


ÉSZAKI HOMLOKZAT

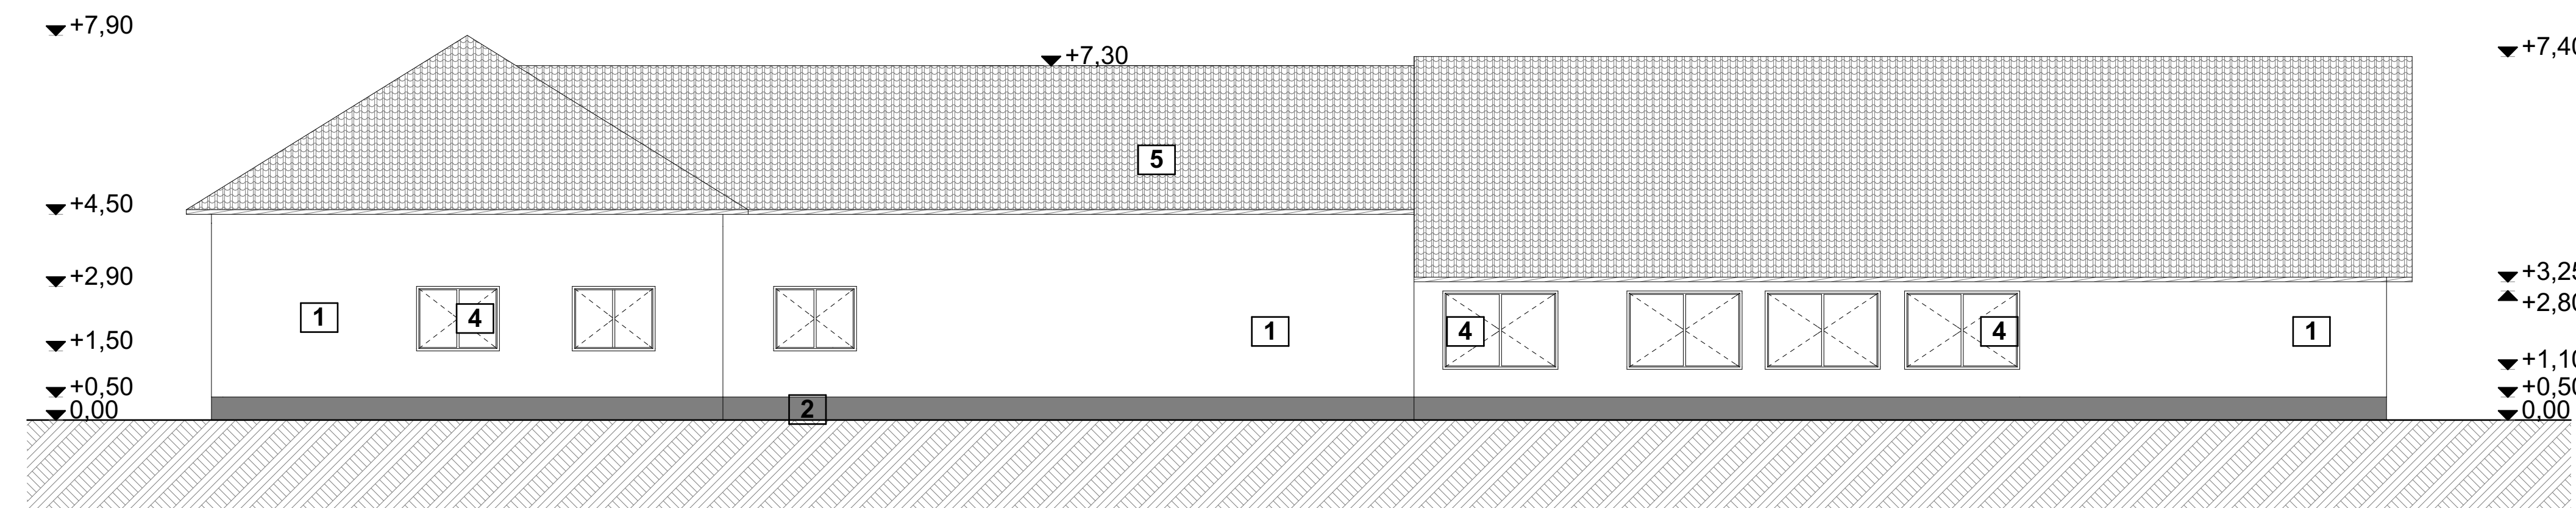

KELETI HOMLOKZAT

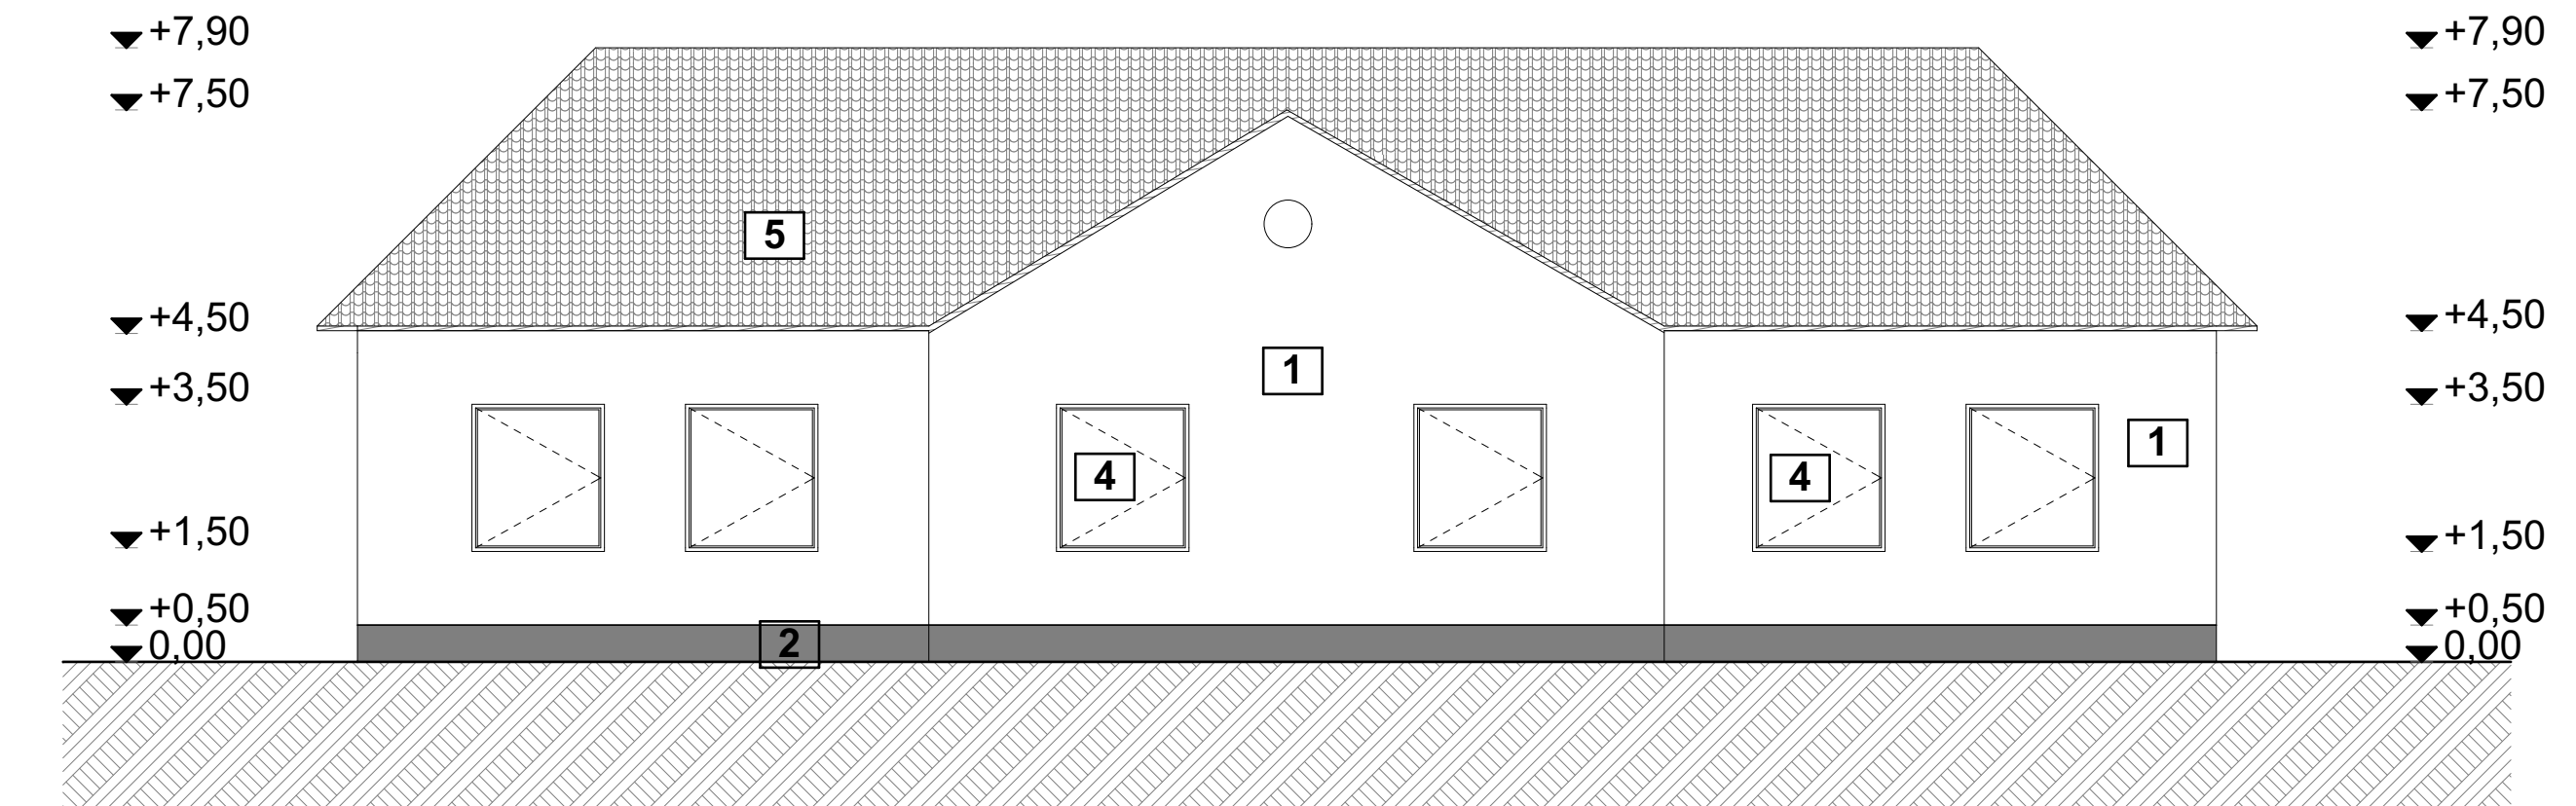

NYUGATI HOMLOKZAT

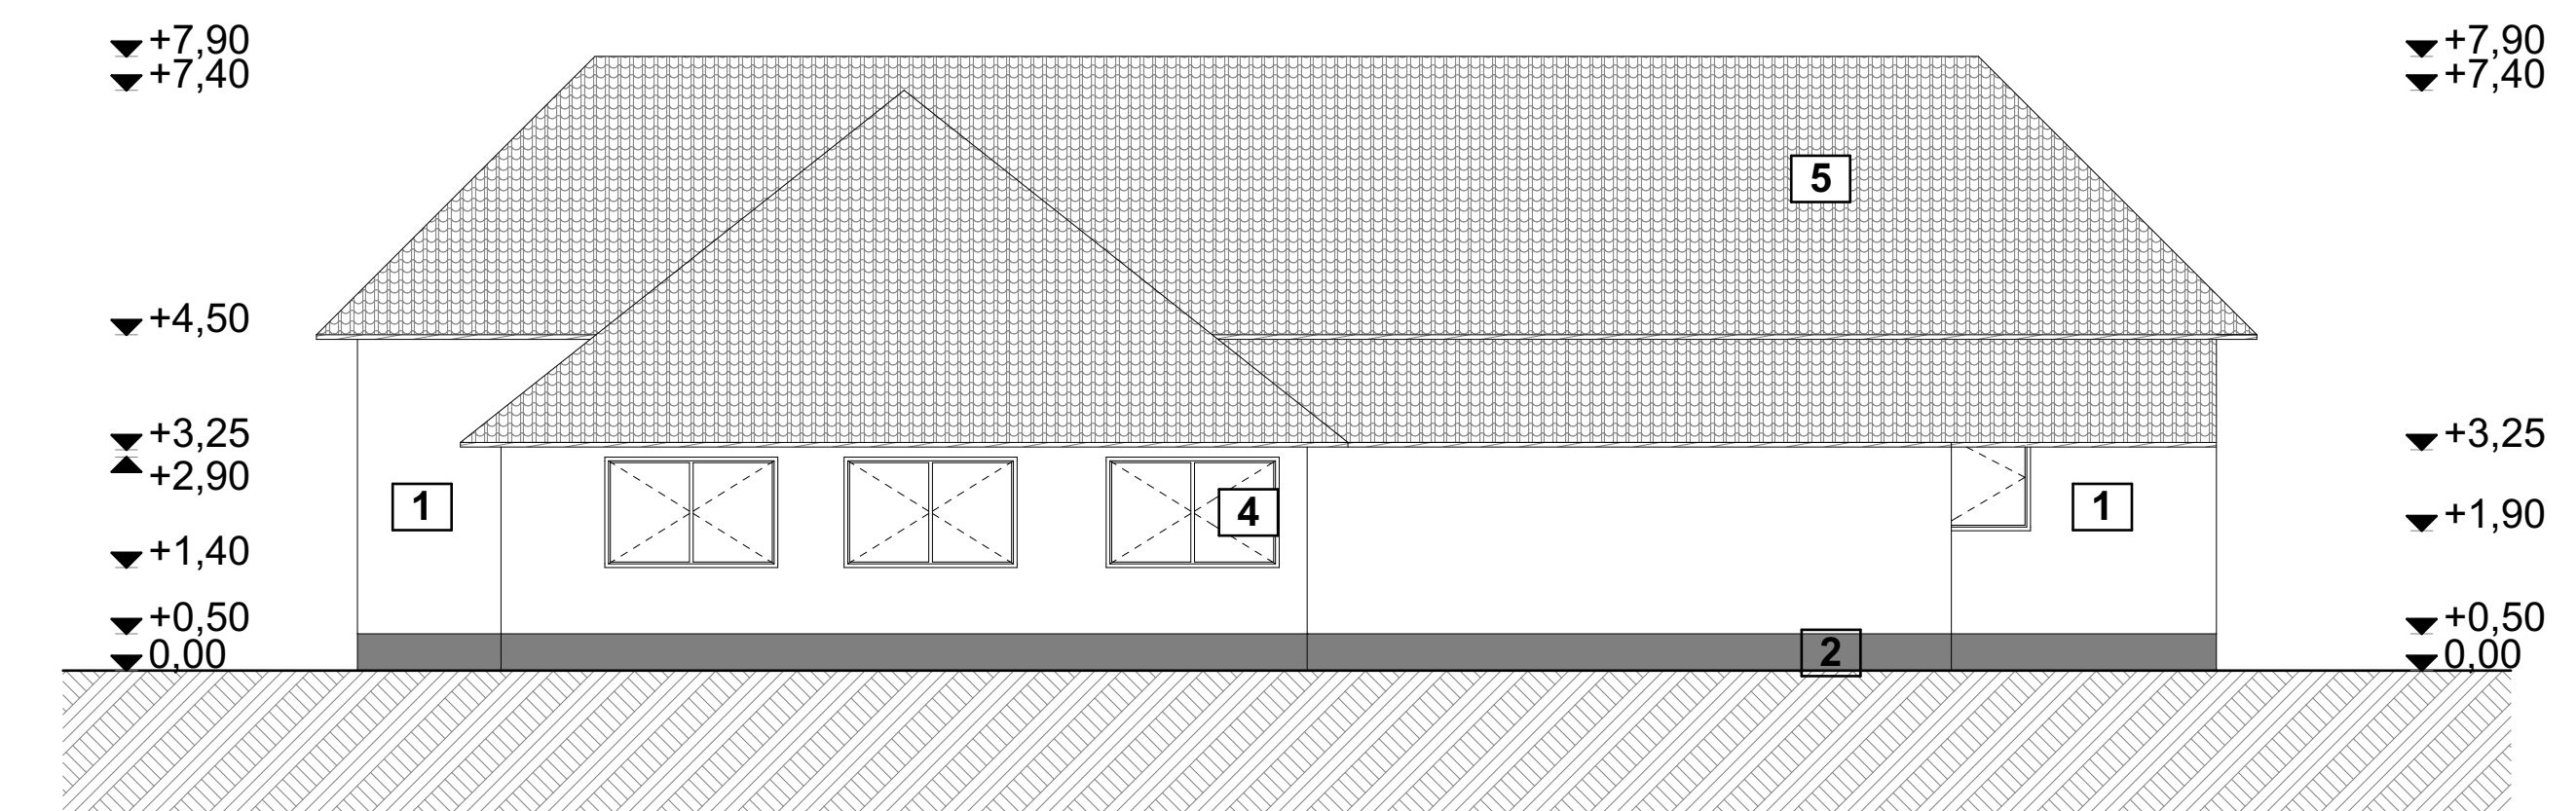

- 1** Kőporos vakolat fehér színben
- 2** Világos szürke színű lábazati vakolat
- 3** Fa nyílászárók
- 4** Műanyag nyílászárók
- 5** Vörös cserépfedés

Ezen terv a Szerzői jogról szóló 1999. évi LXXVI. Törvényben meghatározott szerzői jogvédelem alá tartozik. A jogok a TERVEZŐ-t illetik. A jogosult hozzájárulása nélkül az anyag bármely formában történő másolása, sokszorosítása, közreadása, átruházása, közzététele és átdolgozása a tervező hozzájárulása nélkül TILOS! A jogsértő cselekménnyel szemben az igény érvényesítésének a jogát fenntartjuk.

Tervezők:	
Generál tervező: 4400 Nyíregyháza, Dózsa György u. 41. sz. Tel.: +36 42 500 150 E-mail: mail@deconim.hu DECONIM MÉRNÖKI KFT. MMK: C-15-2888 Lencsés Péter ügyvezető	Tervező: Nagy Zoltán Felelős tervező E-2-15-0208

Építető(k):	
Neve és címe: Tiszaórs Községi Önkormányzat 5362 Tiszaórs Hősök tere 5.	Építés helye: Balkay Pál Általános Iskola A épület 5362 Tiszaórs Rákóczi út 7. Hrsz.: 135.

Tervezés adatai:

Megnevezése:
Meglévő homlokzatok

F-4		
Méretarány: M=1:100	Lapméret: A0	Dátum: 2017.07.