

Munka neve:

ÁLTALÁNOS ISKOLA KIS ÉPÜLET ENERGETIKAI FELÚJÍTÁSA

5362 Tiszaörs, Rákóczi út 7.

Megnevezés: Rámpakorlát

Helyiség: Kültér, főbejárati előlépcső és rámpa


Mennyiség: balos jobbos Összesen: Konzsig. jel: balos jobbos Összesen: Konzsig. jel:

1 db	1 db	L1			
------	------	----	--	--	--


Szerkezetek:

- 1 - 12,2 fm felső acélcső fogódzó, Ø42
- 2 - 12,2 fm alsó acélcső fogódzó, Ø42
- 3 - 11 db acél tartó: Ø42
- 4 - köracél rögzítőelem, Ø42

Felületek: minden felület mázolt, cseresznye színű

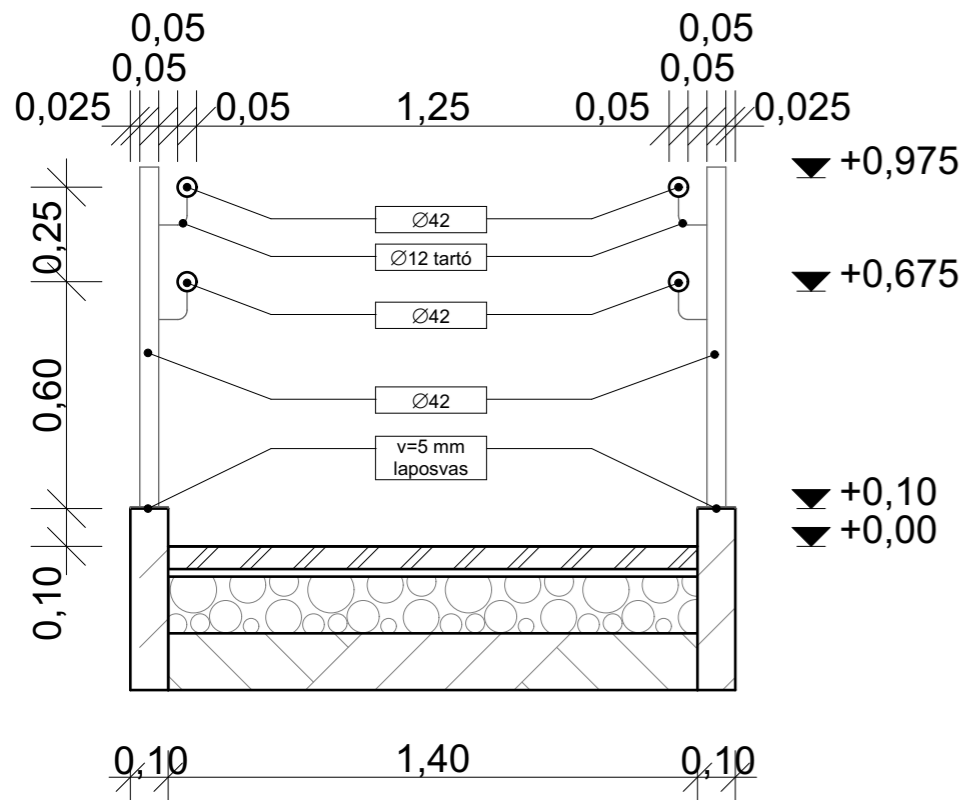

alaprjzi nézet M=1:50

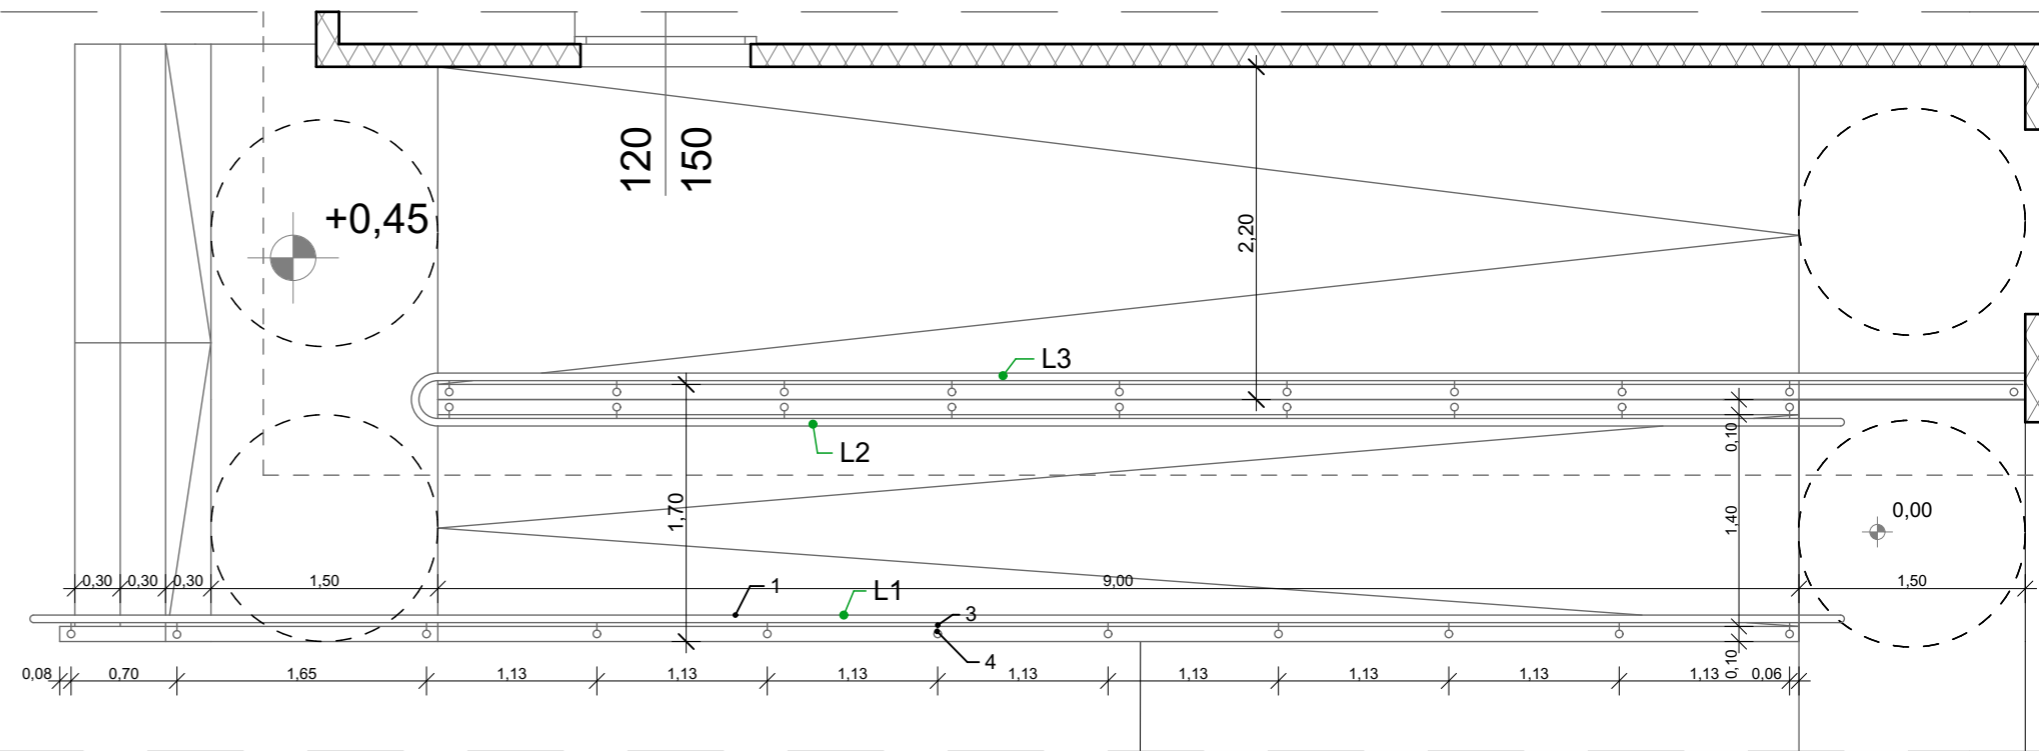

L1 nézet M=1:50

