

Munka neve:

ÁLTALÁNOS ISKOLA KIS ÉPÜLET ENERGETIKAI FELÚJÍTÁSA

5362 Tiszaörs, Rákóczi út 7.

Megnevezés: Rámpakorlát


Helyiség: Kültér, főbejárati előlépcső és rámpa

| Mennyiség: | balos | jobbos | Összesen: | Konszig. jel: | balos | jobbos | Összesen: | Konszig. jel: |
|------------|-------|--------|-----------|---------------|-------|--------|-----------|---------------|
| | 1 db | 1 db | 2 db | L2 | 1 db | 1 db | 2 db | L3 |


| Szerkezetek: | balos | jobbos | Összesen: | Konszig. jel: | balos | jobbos | Összesen: | Konszig. jel: |
|--------------|---------------------------------------|--|-------------|---------------|---------------------------------------|---------------------------------------|-------------|---------------|
| | 1 - 9,6 fm felső acélcső fogódzó, Ø42 | 1 - 10,7 fm felső acélcső fogódzó, Ø42 | 2 - 20,3 fm | L2 | 1 - 10,7 fm alsó acélcső fogódzó, Ø42 | 1 - 10,7 fm alsó acélcső fogódzó, Ø42 | 2 - 21,4 fm | L3 |
| | 2 - 9,6 fm alsó acélcső fogódzó, Ø42 | 2 - 10,7 fm alsó acélcső fogódzó, Ø42 | 4 - 20,3 fm | L2 | 3 - 10 db acél tartó: Ø42 | 3 - 10 db acél tartó: Ø42 | 3 - 30 db | L3 |
| | 3 - 9 db acél tartó: Ø42 | 3 - 10 db acél tartó: Ø42 | 6 - 19 db | L2 | 4 - köracél rögzítőelem, Ø42 | 4 - köracél rögzítőelem, Ø42 | 4 - 4 db | L3 |
| | 4 - köracél rögzítőelem, Ø42 | 4 - köracél rögzítőelem, Ø42 | 8 - 8 db | L2 | | | | |

Felületek: minden felület mázolt, cseresznye színű

L3 nézet M=1:50

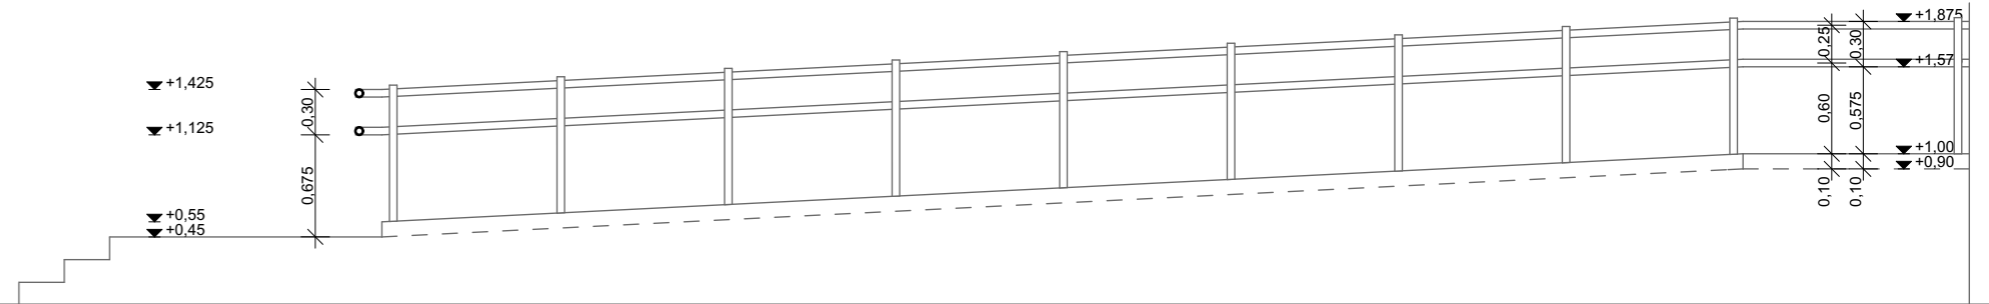

alaprajzi nézet M=1:50

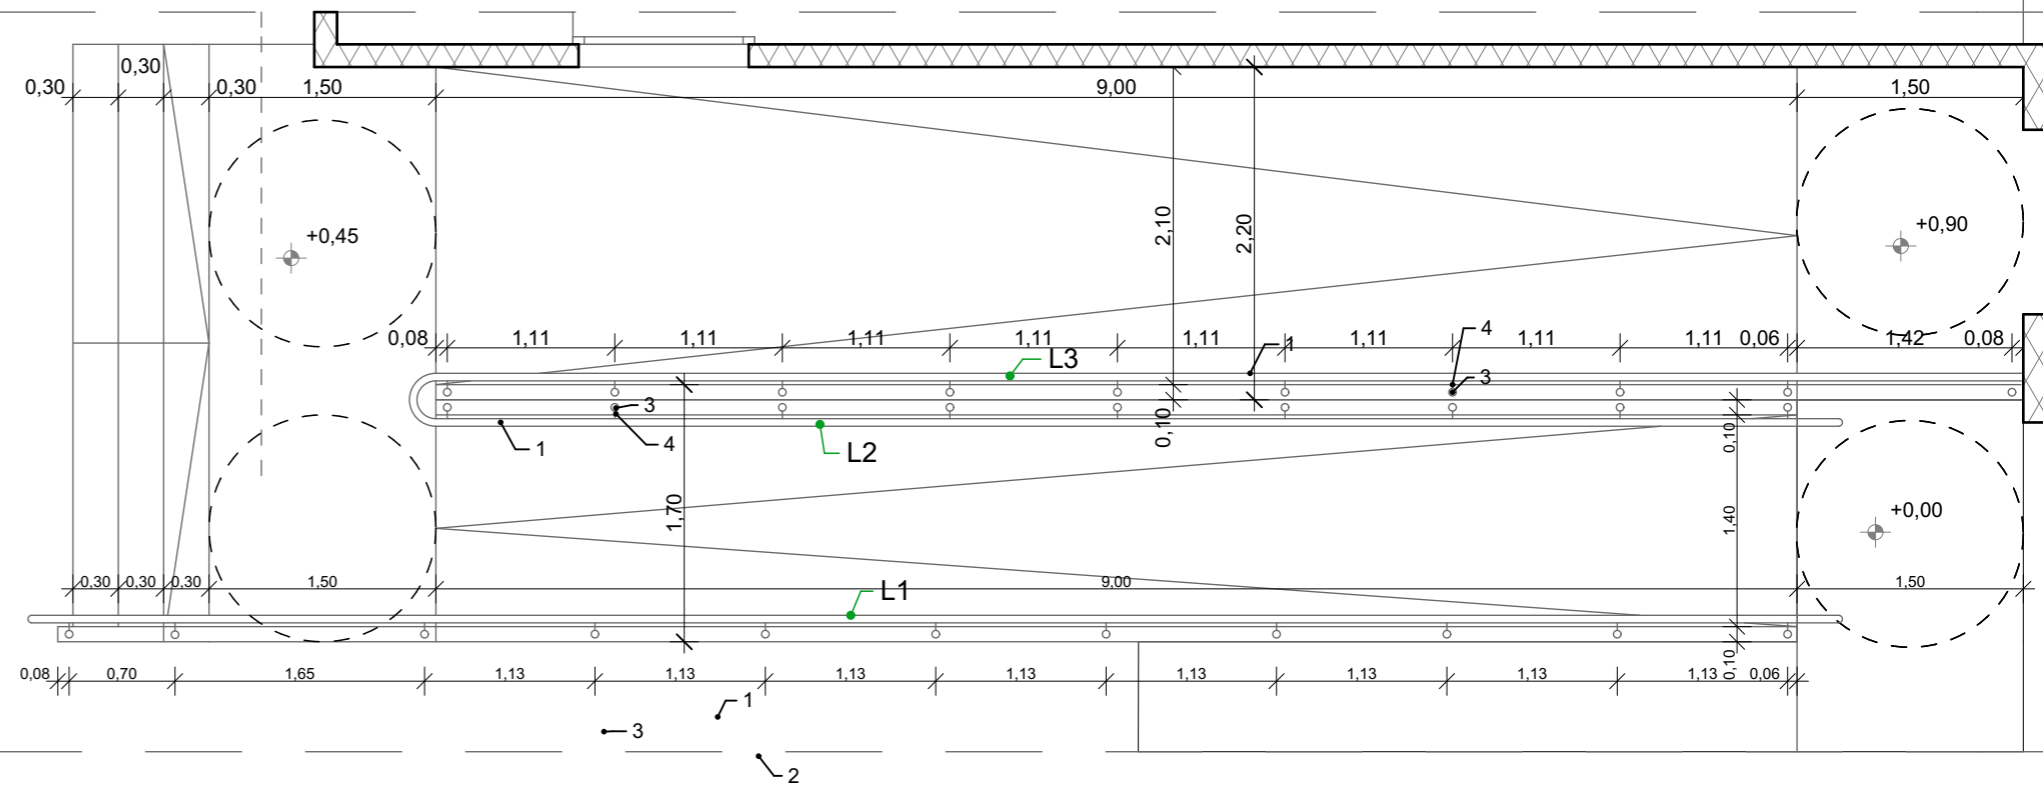

L2 nézet M=1:50

