


B-B METSZET M 1:50

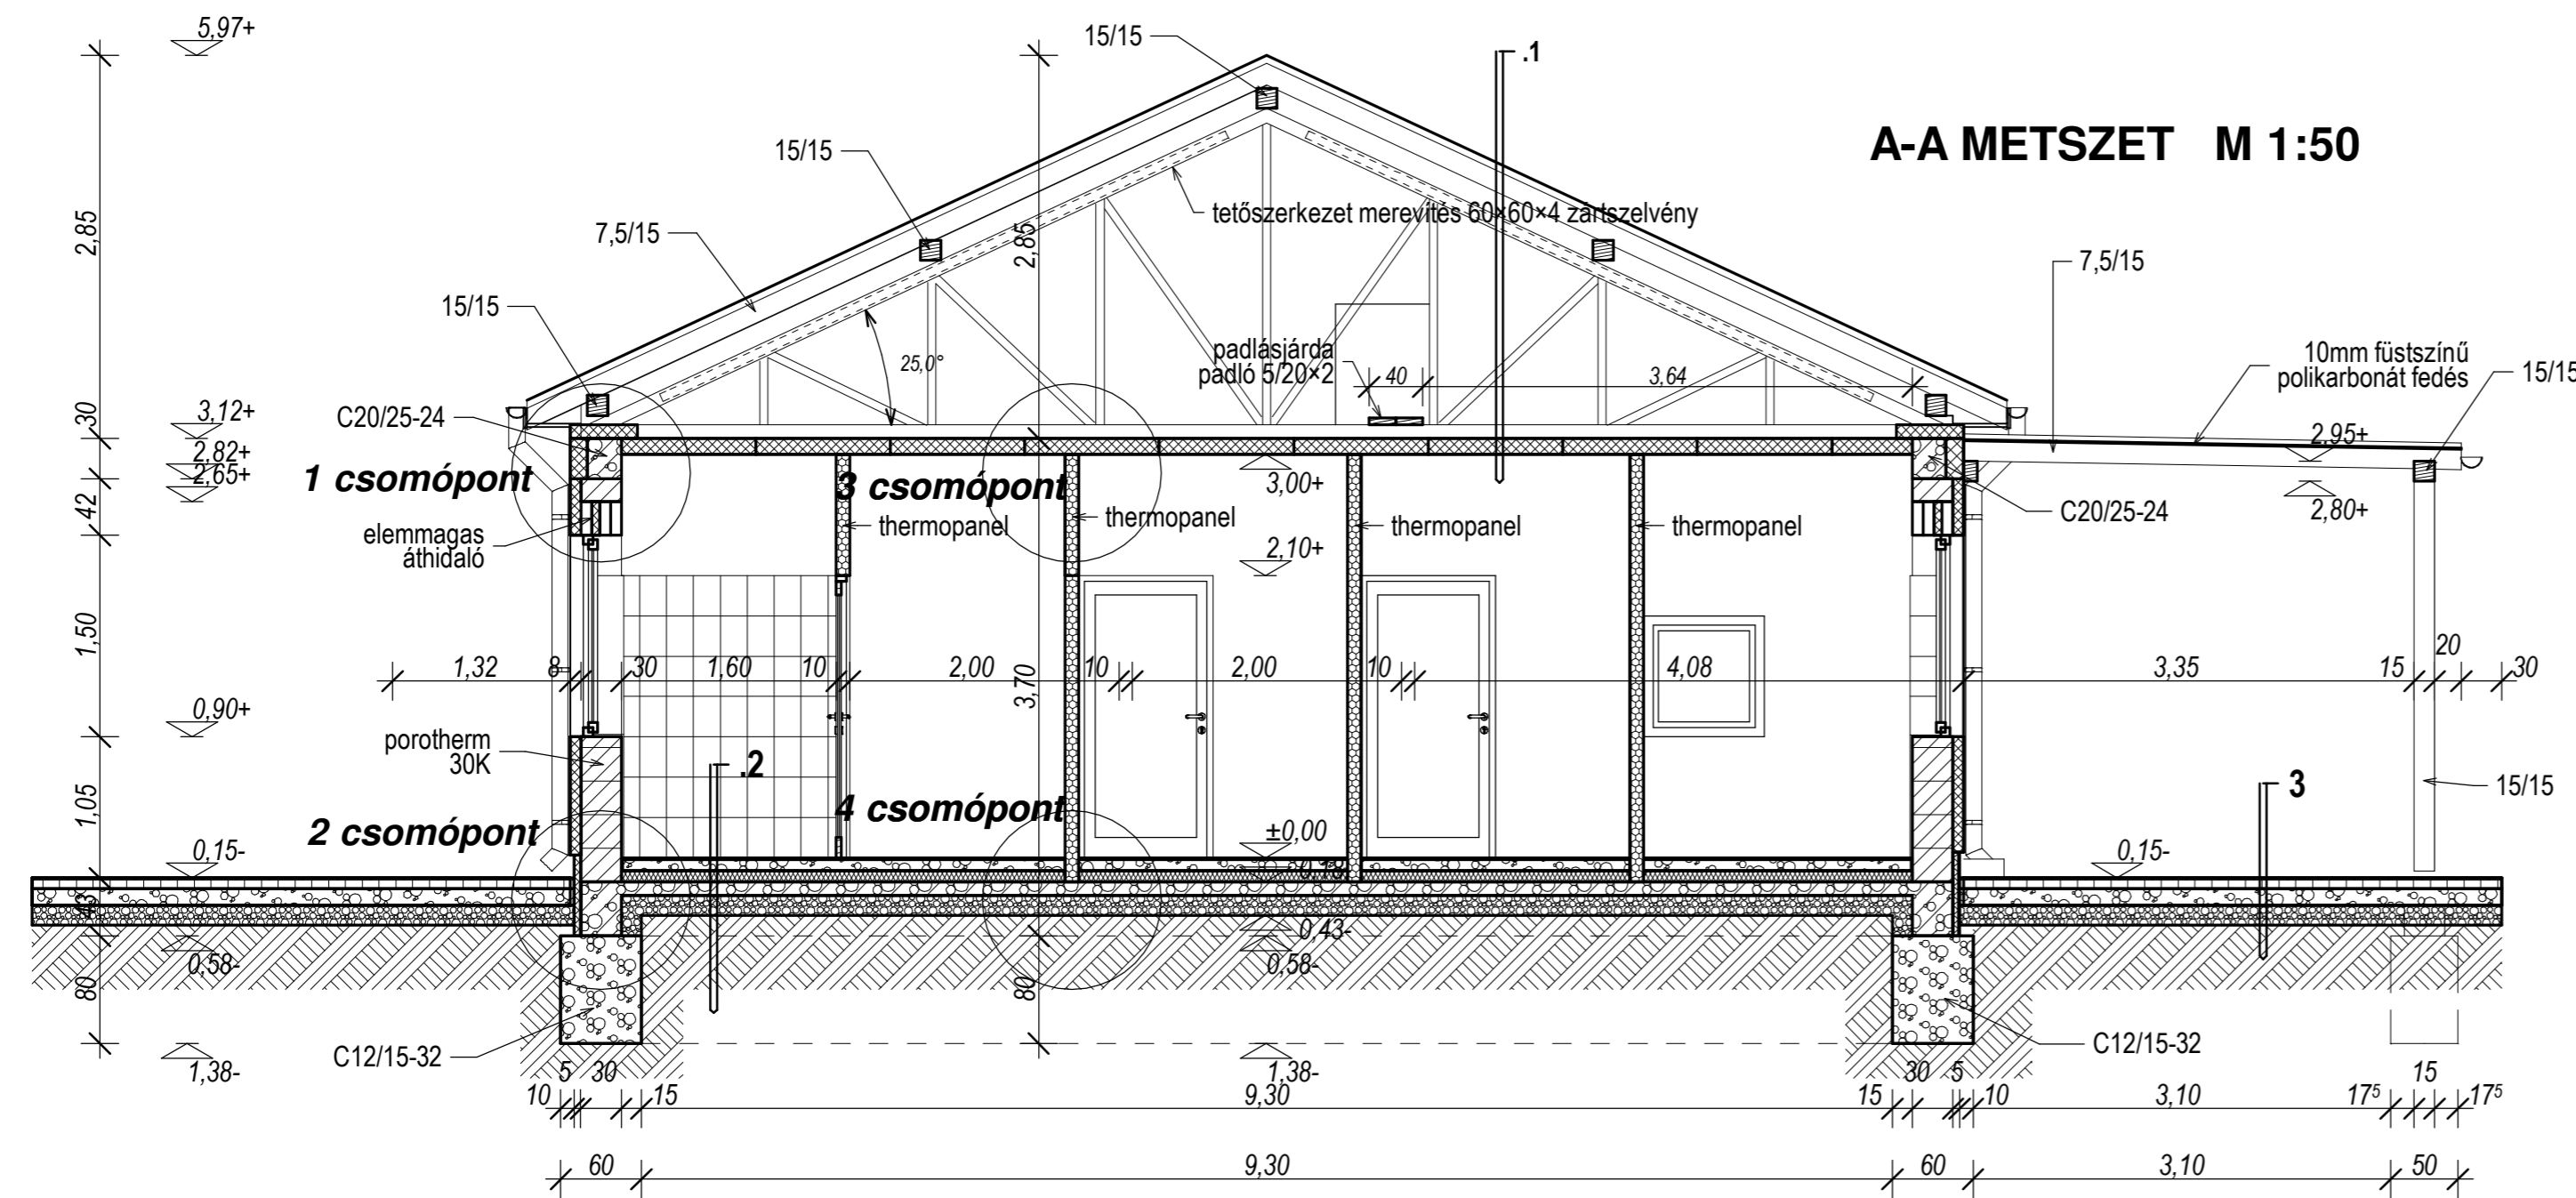

A-A METSZET M 1:50

- 1.** - Lindab Coverline filchátoldalal cserepeslemez fedés
 - 2,4/4,8cm tetőlécezés
 - 7,5/15cm szaruzat
 - rácsos tartós tetőszerkezet
 - 12cm thermopanel

- 2a.** - 1,5cm rag. kerámia burkolat + kent szigetelés
 - 6,5cm C16/20-24 aljzatbeton
 - 1rtg fóliaterítés
 - 10cm lépésálló EPS100 hőszigetelés
 - 1rtg vastagbitumenes szigetelés
 - 10cm C16/20-24 szerelőbeton 5/5x150/150 betonacél háló vasalással
 - 15cm tömörített kavicsfeltöltés

- 2.** - 0,5cm saválló műgyanta burkolat
 - 7,5cm C16/20-24 aljzatbeton (5/5x150/150 betonacélháló vasalással)
 - 1rtg fóliaterítés
 - 10cm lépésálló EPS100 hőszigetelés
 - 1rtg vastagbitumenes szigetelés
 - 10cm C16/20-24 szerelőbeton 5/5x15/15 betonacél háló vasalással
 - 15cm tömörített kavicsfeltöltés

- 3.** - 4cm térkő burkolat+2cm homokágy
 - 10cm C12/15-24 aljzatbeton
 - 15cm tömörített kavicságyazat
 - feltöltött talaj

TEJÜZEM METSZETEK M 1:50

TÁRGY	Tejüzem építés kiviteli terv É 2 - Metszetek	M 1:50
ÉPÍTETŐ	Tiszaörs Községi Önkormányzat Tiszaörs, Hősök tere 5.sz 5362	
ÉP.HELYE	Tiszaörs, Mónus Illés u. 10.sz. 965.hrsz	
TERVEZŐ	UNITERV-BER BT. Németh Gyula; TN: É-3-09-0119 Debrecen, Tessedik S. u. 125	