


# KITŰZÉSI HELYSZÍNRAJZ

## M 1:200

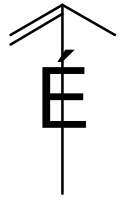

Ingtalan címe:

5362Tiszaörs, Mónus Illés u. 10.sz. 965hrs

ingatlan területe: 1249 m<sup>2</sup>

hasznos alapterület: 203,89 m<sup>2</sup>

beépített alapterület: 274,78 m<sup>2</sup>

tervezett beépítettség: 21,48%

tervezett térburkolás: 423,36 m<sup>2</sup>

összes burkolt terület: 689,39 m<sup>2</sup>

zöldterület: 44,8%

rendezett terepszint: -0,20m


járdaszint: -0,15m

padlószint: +0,00 m

ereszmagasság: +3,40m

gerincmagasság: +5,97m

építménymagasság: 3,70 m

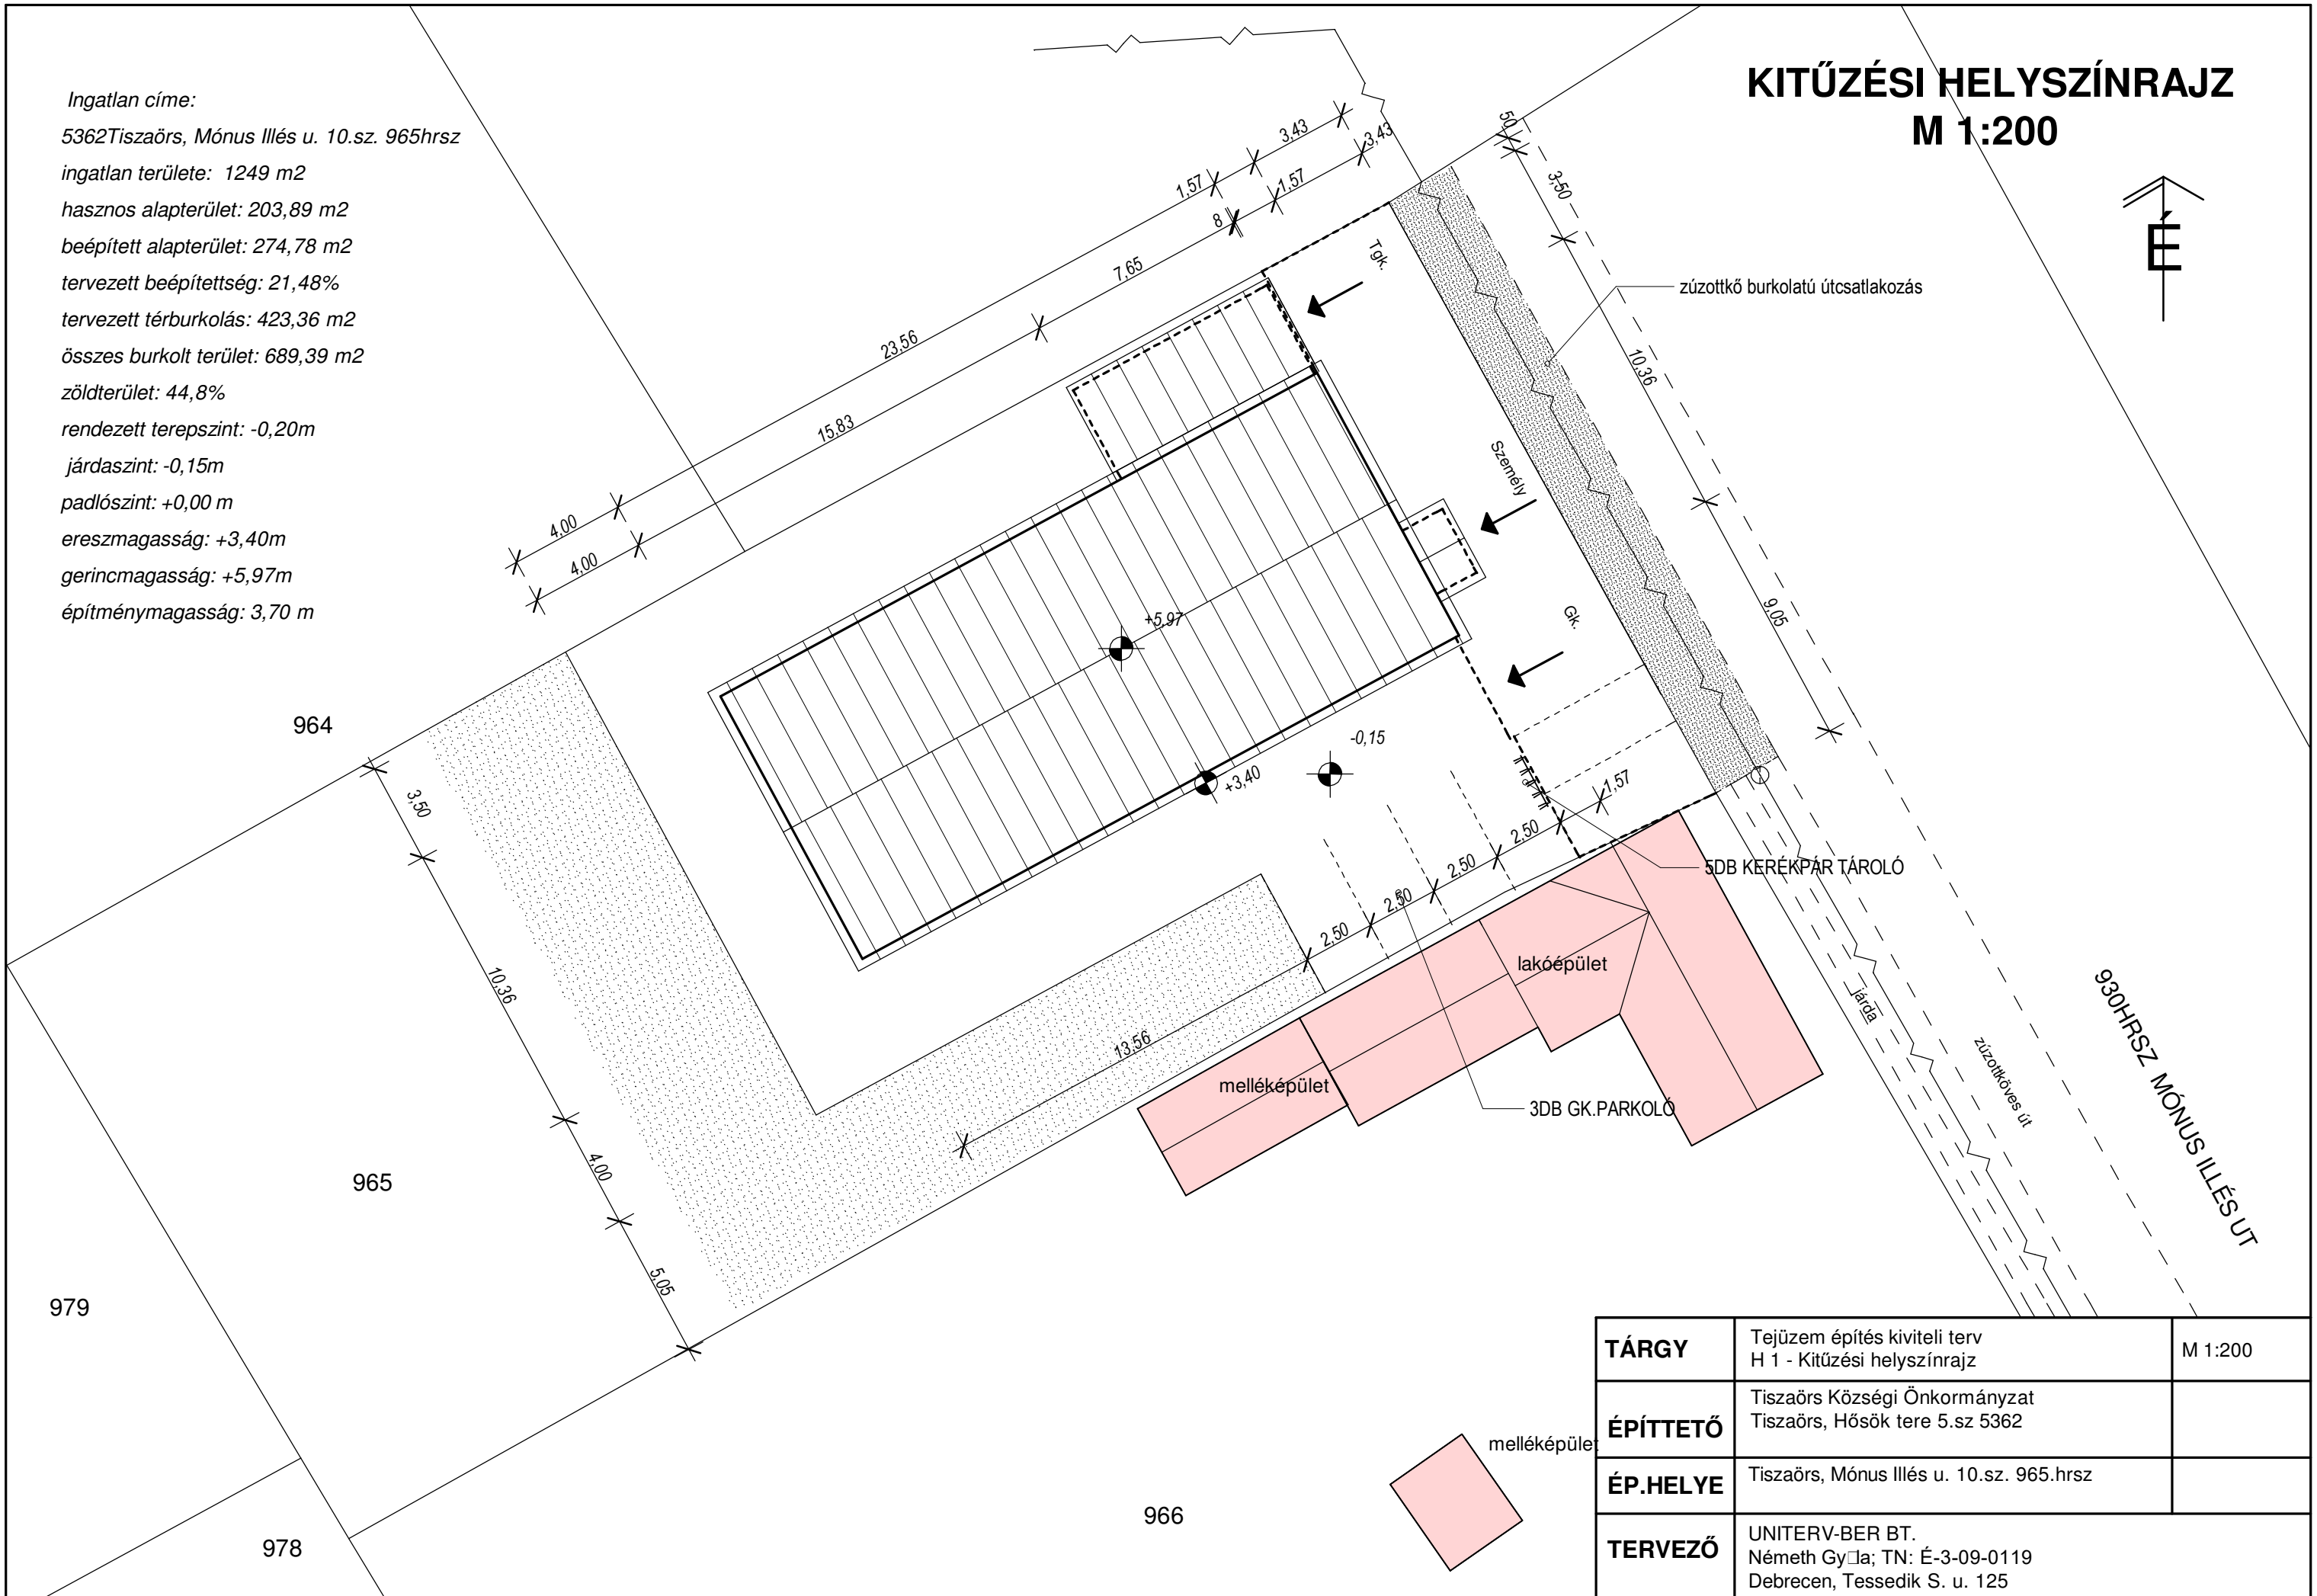

<b>TÁRGY</b>	Tejüzem építés kiviteli terv H 1 - Kitűzési helyszínrajz	M 1:200
<b>ÉPÍTETŐ</b>	Tiszaörs Községi Önkormányzat Tiszaörs, Hősök tere 5.sz 5362	
<b>ÉP.HELYE</b>	Tiszaörs, Mónus Illés u. 10.sz. 965.hrsz	
<b>TERVEZŐ</b>	UNITERV-BER BT. Németh György; TN: É-3-09-0119 Debrecen, Tessedik S. u. 125	