


Padlófűtés szerelés alaprajz

M 1:50


Megjegyzés:

Az épületen belül vezetett fűtési gerinc vezeték presszes kötésekkal padlóban, falhoronyban szerelve. Anyaga öretegű oxigén diffúzió mentes műanyag cső. A szabadon szerelt fűtési vezetékeket 13mm vtg. szigetelő csőháljjal kell szerelni! A padlóban szerelt fűtési vezetékeket 9mm vtg. szigetelő csőháljjal kell szerelni! A presszes idomokat elakarás előtt filc szigeteléssel kell ellátni. Falhornyot, padlót vésmi csak a statikus hozzájáruló nyilatkozatával szabad. A tervezett vezetékek nyomvonalán csak a tervező írásos engedélyével szabad módosítani. A szerelési munkálatok során a gyártói előírásoktól eltérni szigorúan tilos. A fűtési hőfoklépcső 40/35°C.

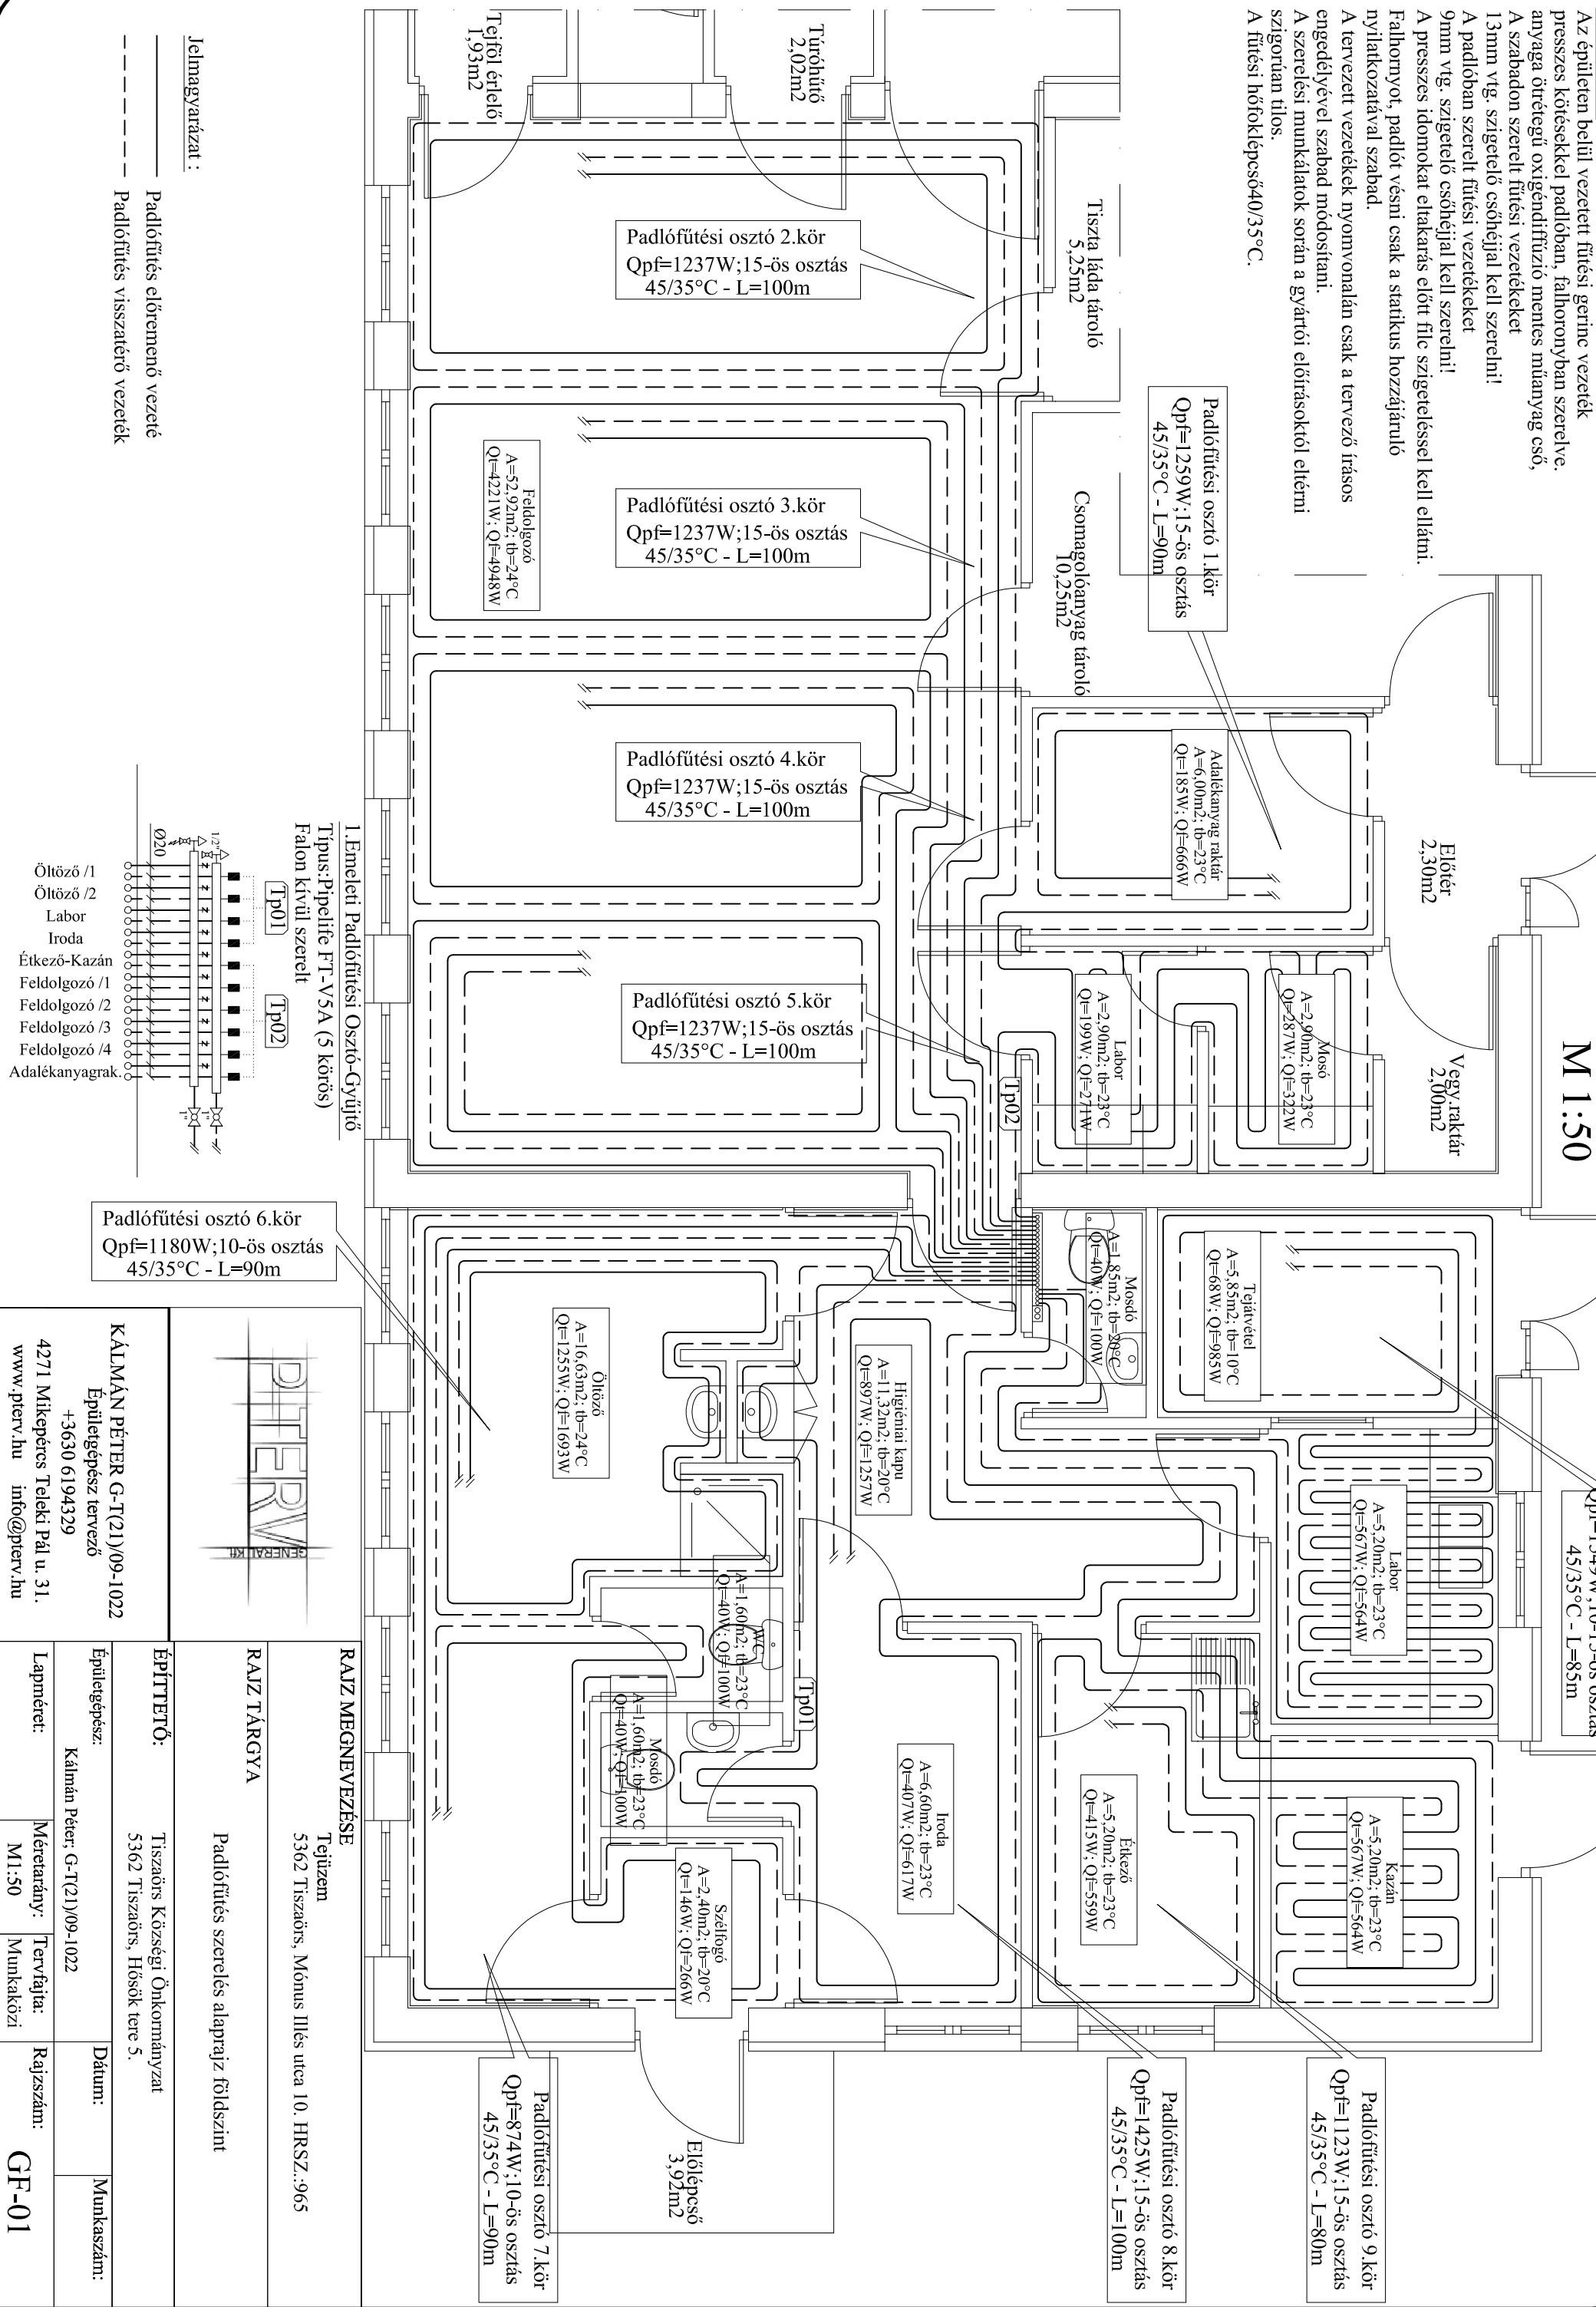

Jelmagyarázat:

— Padlófűtés előremenő vezeték
 - - - Padlófűtés visszatérő vezeték

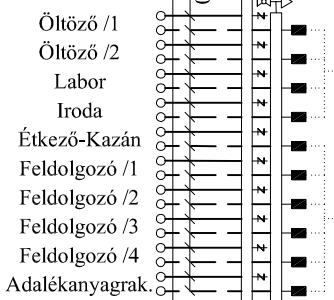

1. Emeletű Padlófűtési Osztó-Gyűjtő
 Típus: Pipelife FT-V5A (5 körös)
 Falon kívül szerelt

PÉTER
 GÉNERÁLKI

KÁLMÁN PÉTER G-T(21)/09-1022
 Épületgépész tervező
 +3630 6194329
 4271 Mikepéters Teleki Pál u. 31.
 www.piter.v.hu info@piter.v.hu

RAJZ MEGNEVEZÉSE

Tejüzem
 5362 Tiszsaörs, Mórúti útca 10. HRSZ.:965

RAJZ TÁRGYA

Padlófűtés szerelés alaprajz földszint

ÉPÍTETTŐ:

Tiszsaörs Községi Önkormányzat
 5362 Tiszsaörs, Hősök tere 5.

ÉPÜLETGÉPÉSZ:

Kálmán Péter, G-T(21)/09-1022

Lapméret:

Méretarány: M1:50
 Tervfajta: Munkaközi

Rajzszám:

GF-01

Dátum:

Munkaszám: