
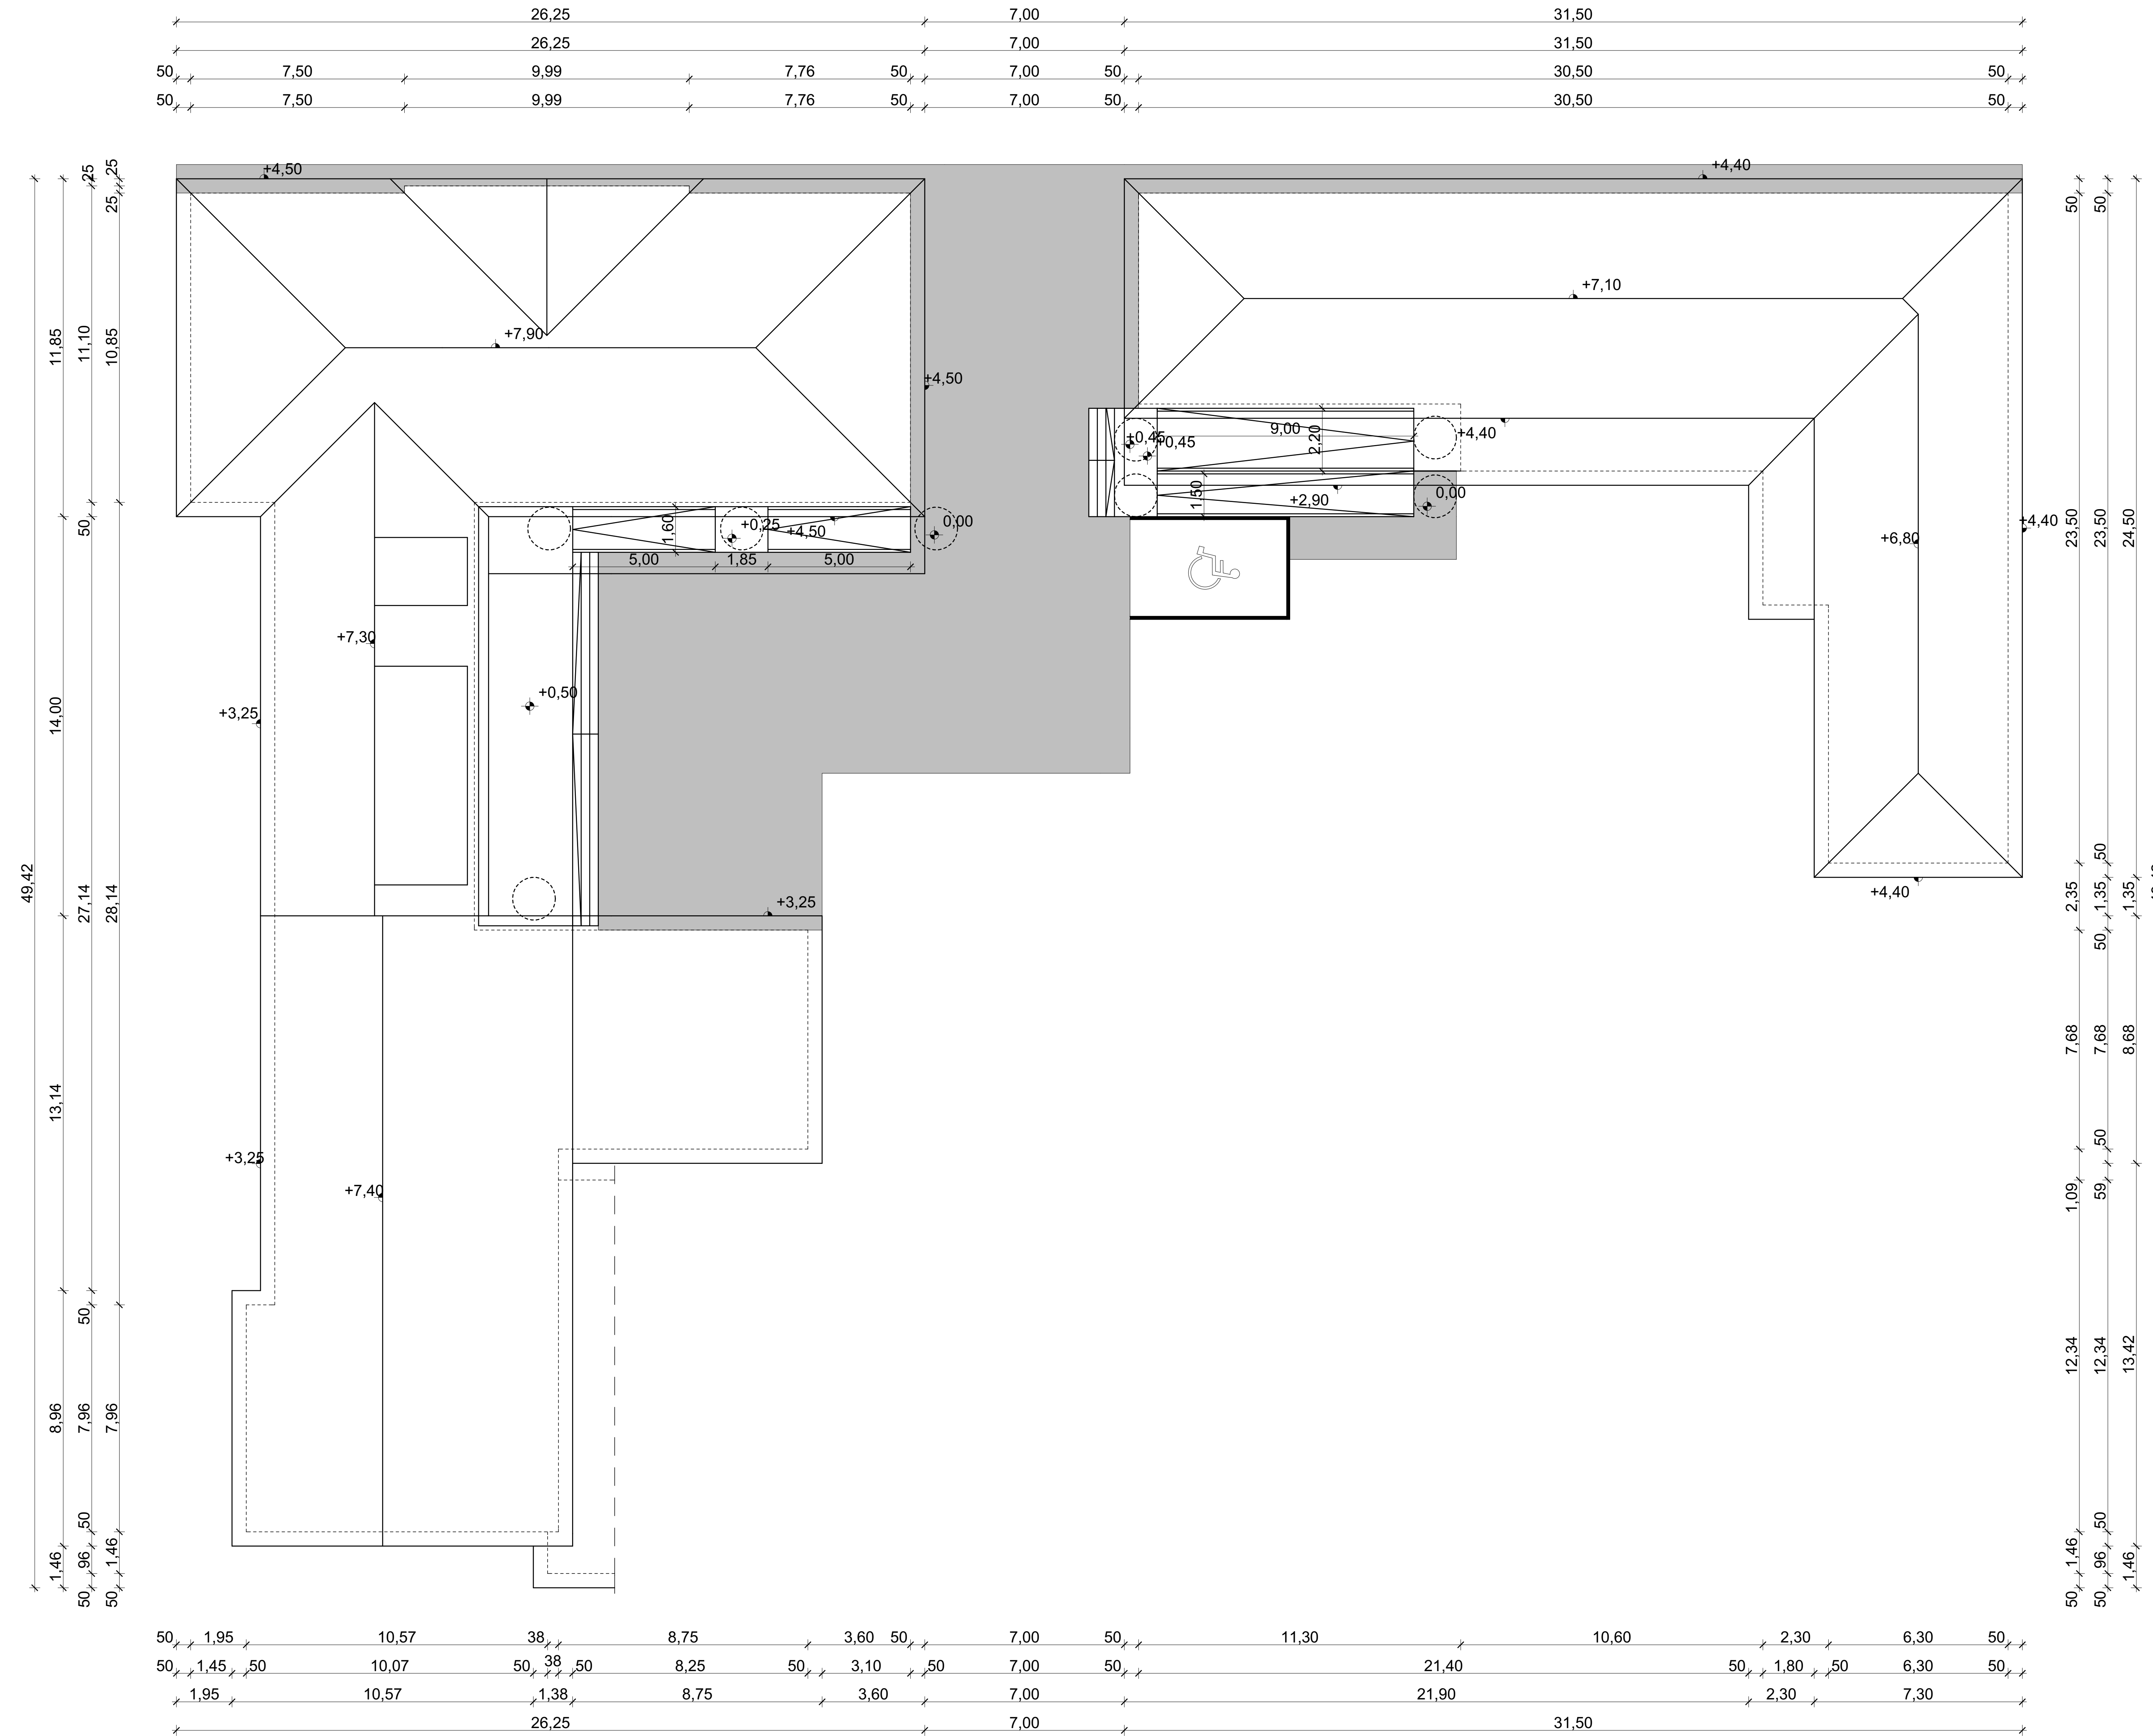


# HELYSZÍNRAJZ M=1:100

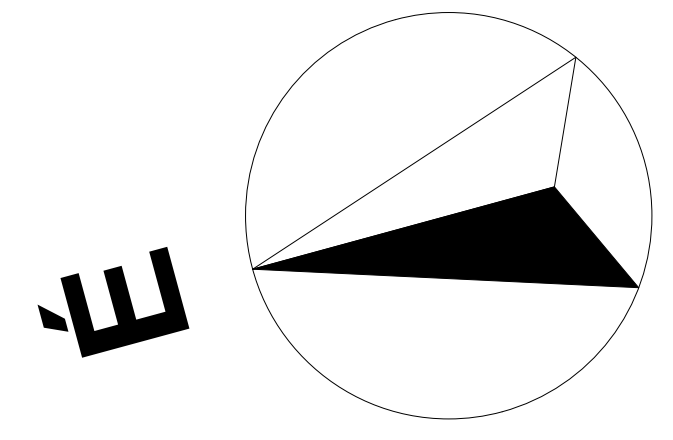

Ezen terv a Szerzői jogról szóló 1999. évi LXXVI. Törvényben meghatározott szerzői jogvédelem alá tartozik. A jogok a TERVEZŐ-t illetik. A jogosult hozzájárulása nélkül az anyag bármely formában történő másolása, sokszorosítása, közreadása, átruházása, közzététele és átadása a tervező hozzájárulása nélkül TILOS! A jogszertő cselekménnyel szemben az igény érvényesítésének a jogát fenntartjuk.

Tervezők:		Tervező:	
Generál tervező:	4400 Nyíregyháza, Dózsa György u. 41. sz. Tel.: +36 42 500 150 E-mail: mail@deconim.hu	Nagy Zoltán Felelős tervező E-2-15-0208	
<b>DECONIM</b> Mérnöki Kft.		Lencsés Péter ügyvezető	
Építető(k):			
Neve és címe:		Építés helye:	
Tiszaórs Községi Önkormányzat 5362 Tiszaórs Hősök tere 5.		Balkay Pál Általános Iskola 5362 Tiszaórs Rákóczi út 7. Hrsz.: 135.	
Tervezés adatai:			
Megnevezése:			
<b>Meglévő helyszínrajz</b>			

Méretarány:	Lapméret:	Dátum:
M=1:100	A0	2017.07.
		<b>E-0</b>