
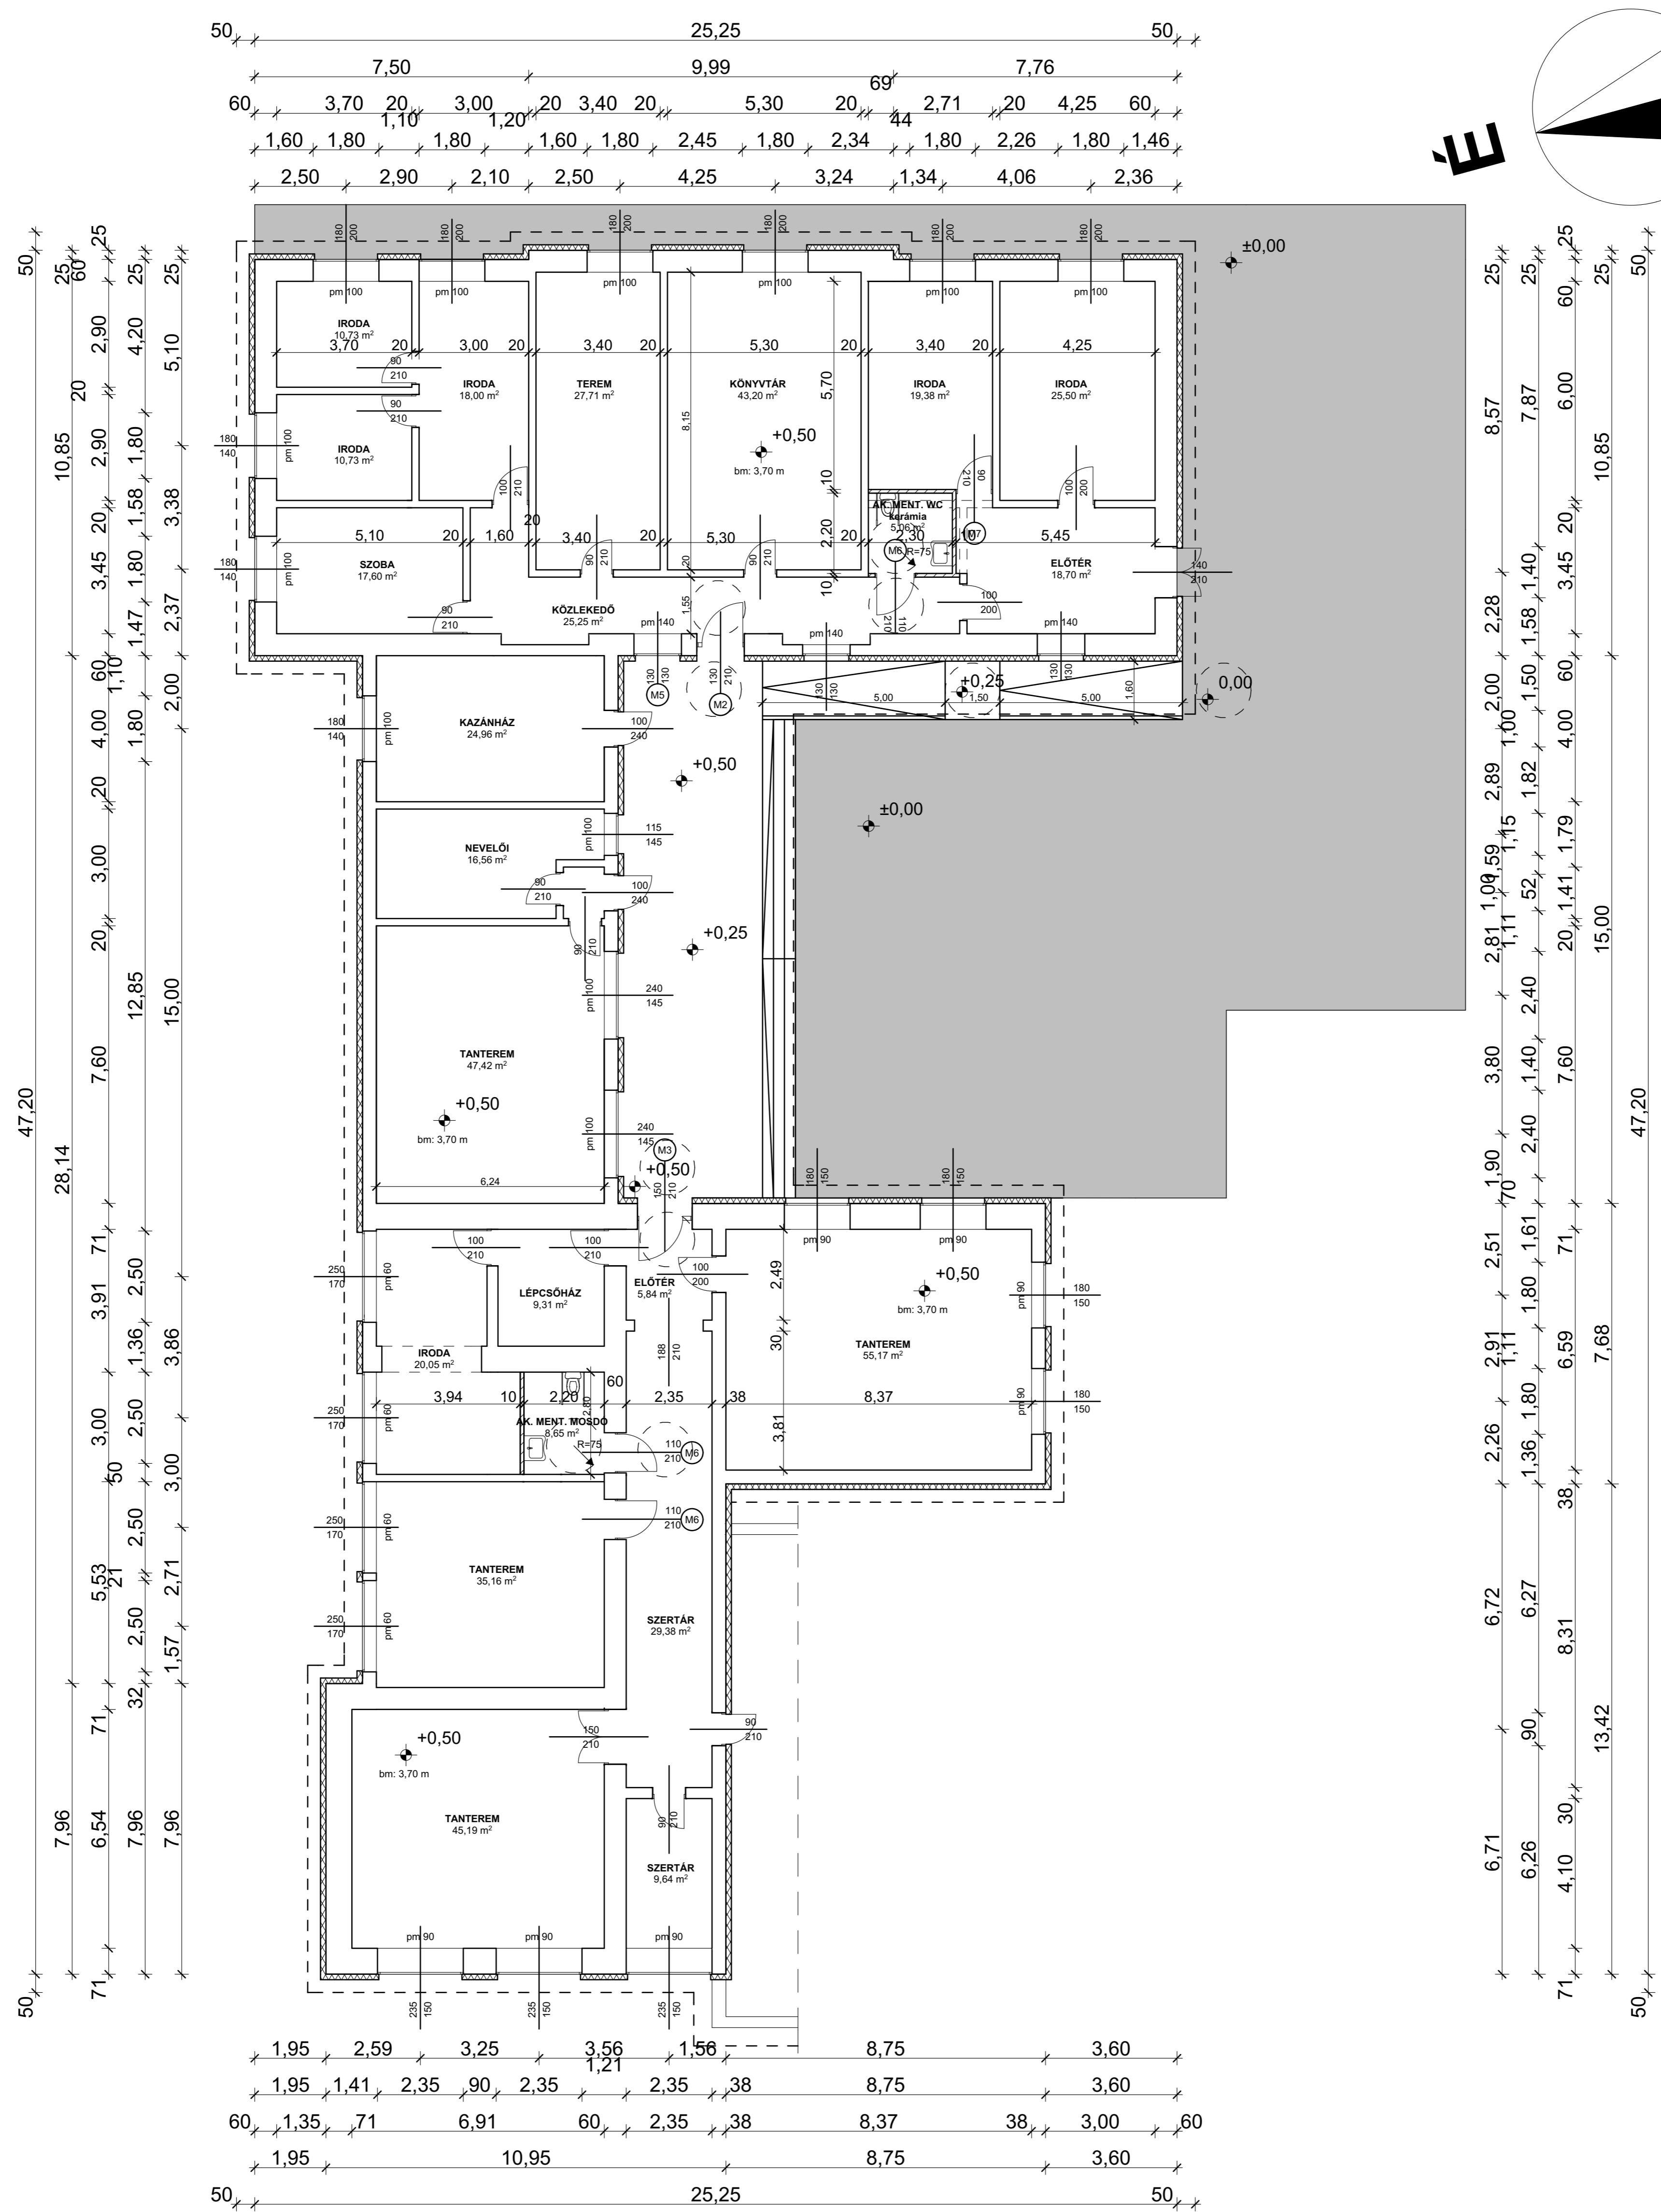


FÖLDSZINTI ALAPRAJZ M=1:100

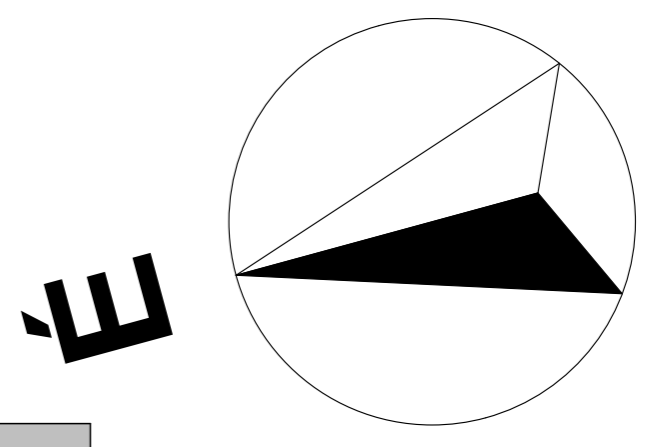

- Új falazat
- Lebontandó falazat
- Utólagos homlokzati szig.

Ezen terv a Szerzői jogról szóló 1999. évi LXXVI. Törvényben meghatározott szerzői jogvédelem alá tartozik. A jogok a TERVEZŐ-t illetik. A jogosult hozzájárulása nélkül az anyag bármely formában történő másolása, sokszorosítása, közreadása, átruházása, közzététele és átdolgozása a tervező hozzájárulása nélkül TILOS! A jogsértő cselekménnyel szemben az igény érvényesítésének a jogát fenntartjuk.

Tervezők:		
Generál tervező: 4400 Nyíregyháza, Dózsa György u. 41. sz. Tel.: +36 42 500 150 E-mail: mail@deconim.hu DECONIM MÉRNÖKI KFT.	Tervező: Nagy Zoltán Felelős tervező E-2-15-0208	
Építető(k):		
Neve és címe: Tiszaörs Községi Önkormányzat 5362 Tiszaörs Hősök tere 5.	Építés helye: Balkay Pál Általános Iskola A épület 5362 Tiszaörs Rákóczi út 7. Hrsz.: 135.	
Tervezés adatai:		
Megnevezése: Tervezett földszinti alaprajz		
Méretarány: M=1:100	Lapméret: A1	E-1 Dátum: 2017.07.