



Tervezett alaprajz B-épület, M 1:50

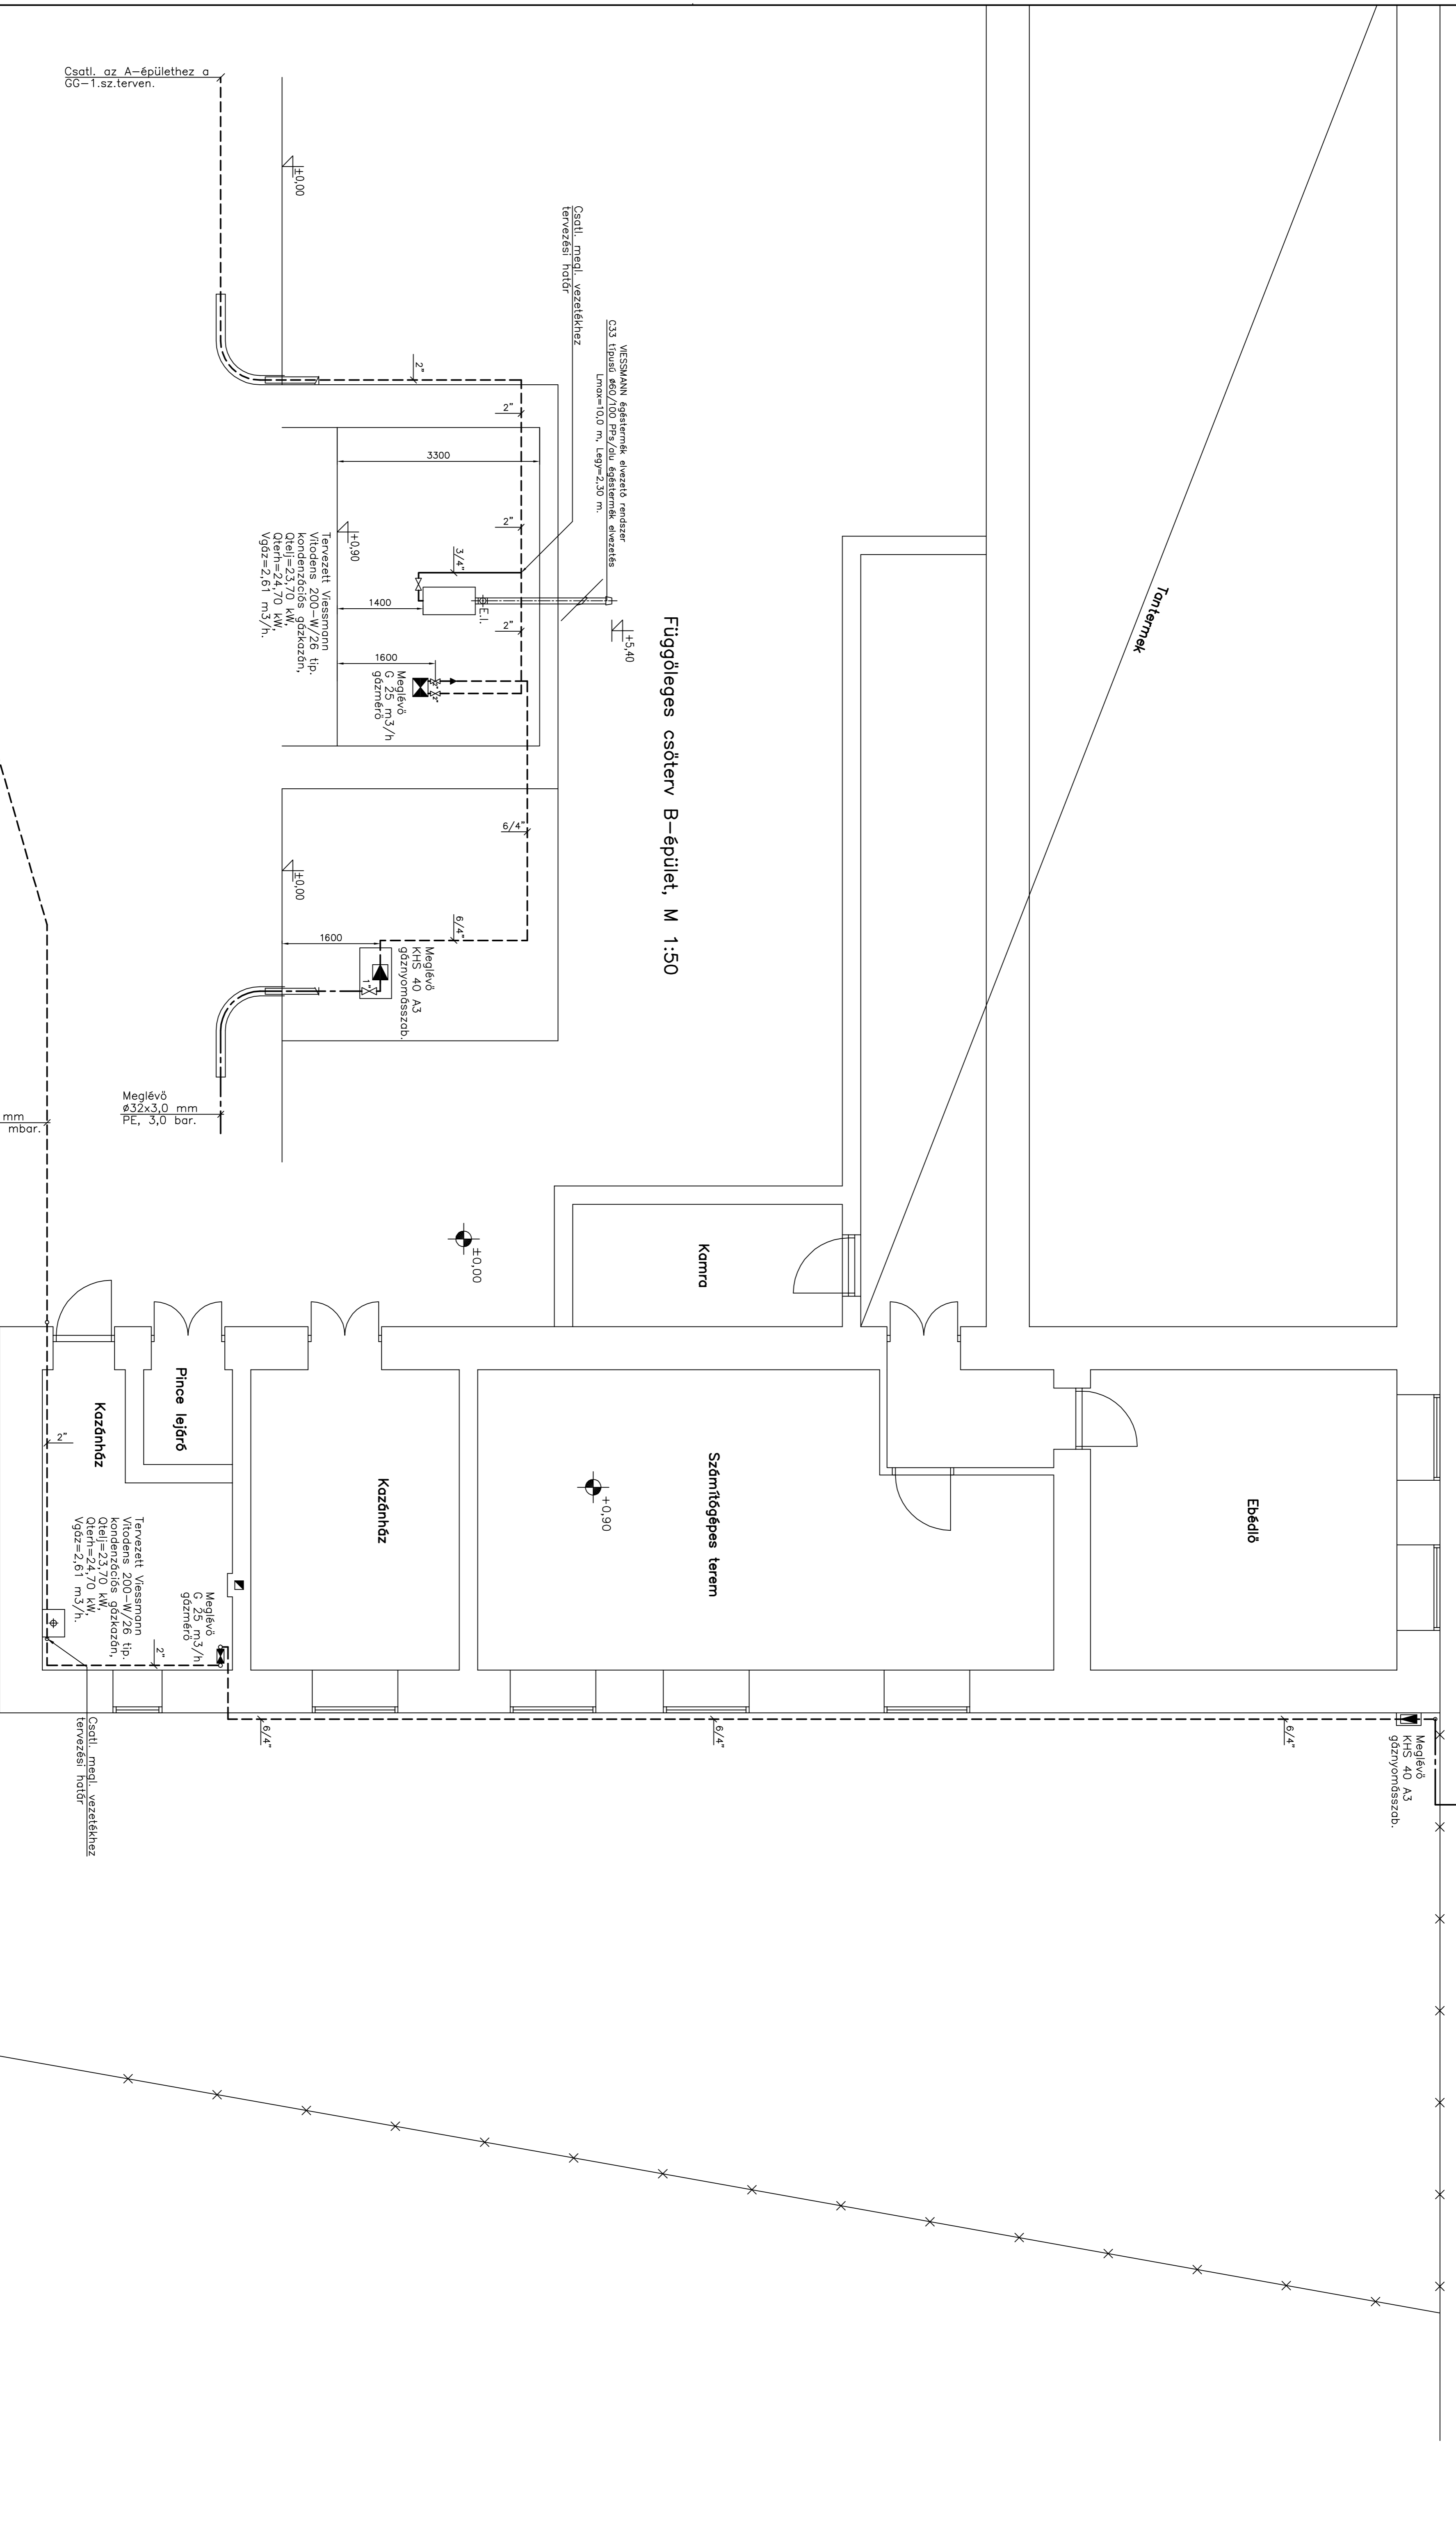

Függőleges csőterv B-épület, M 1:50

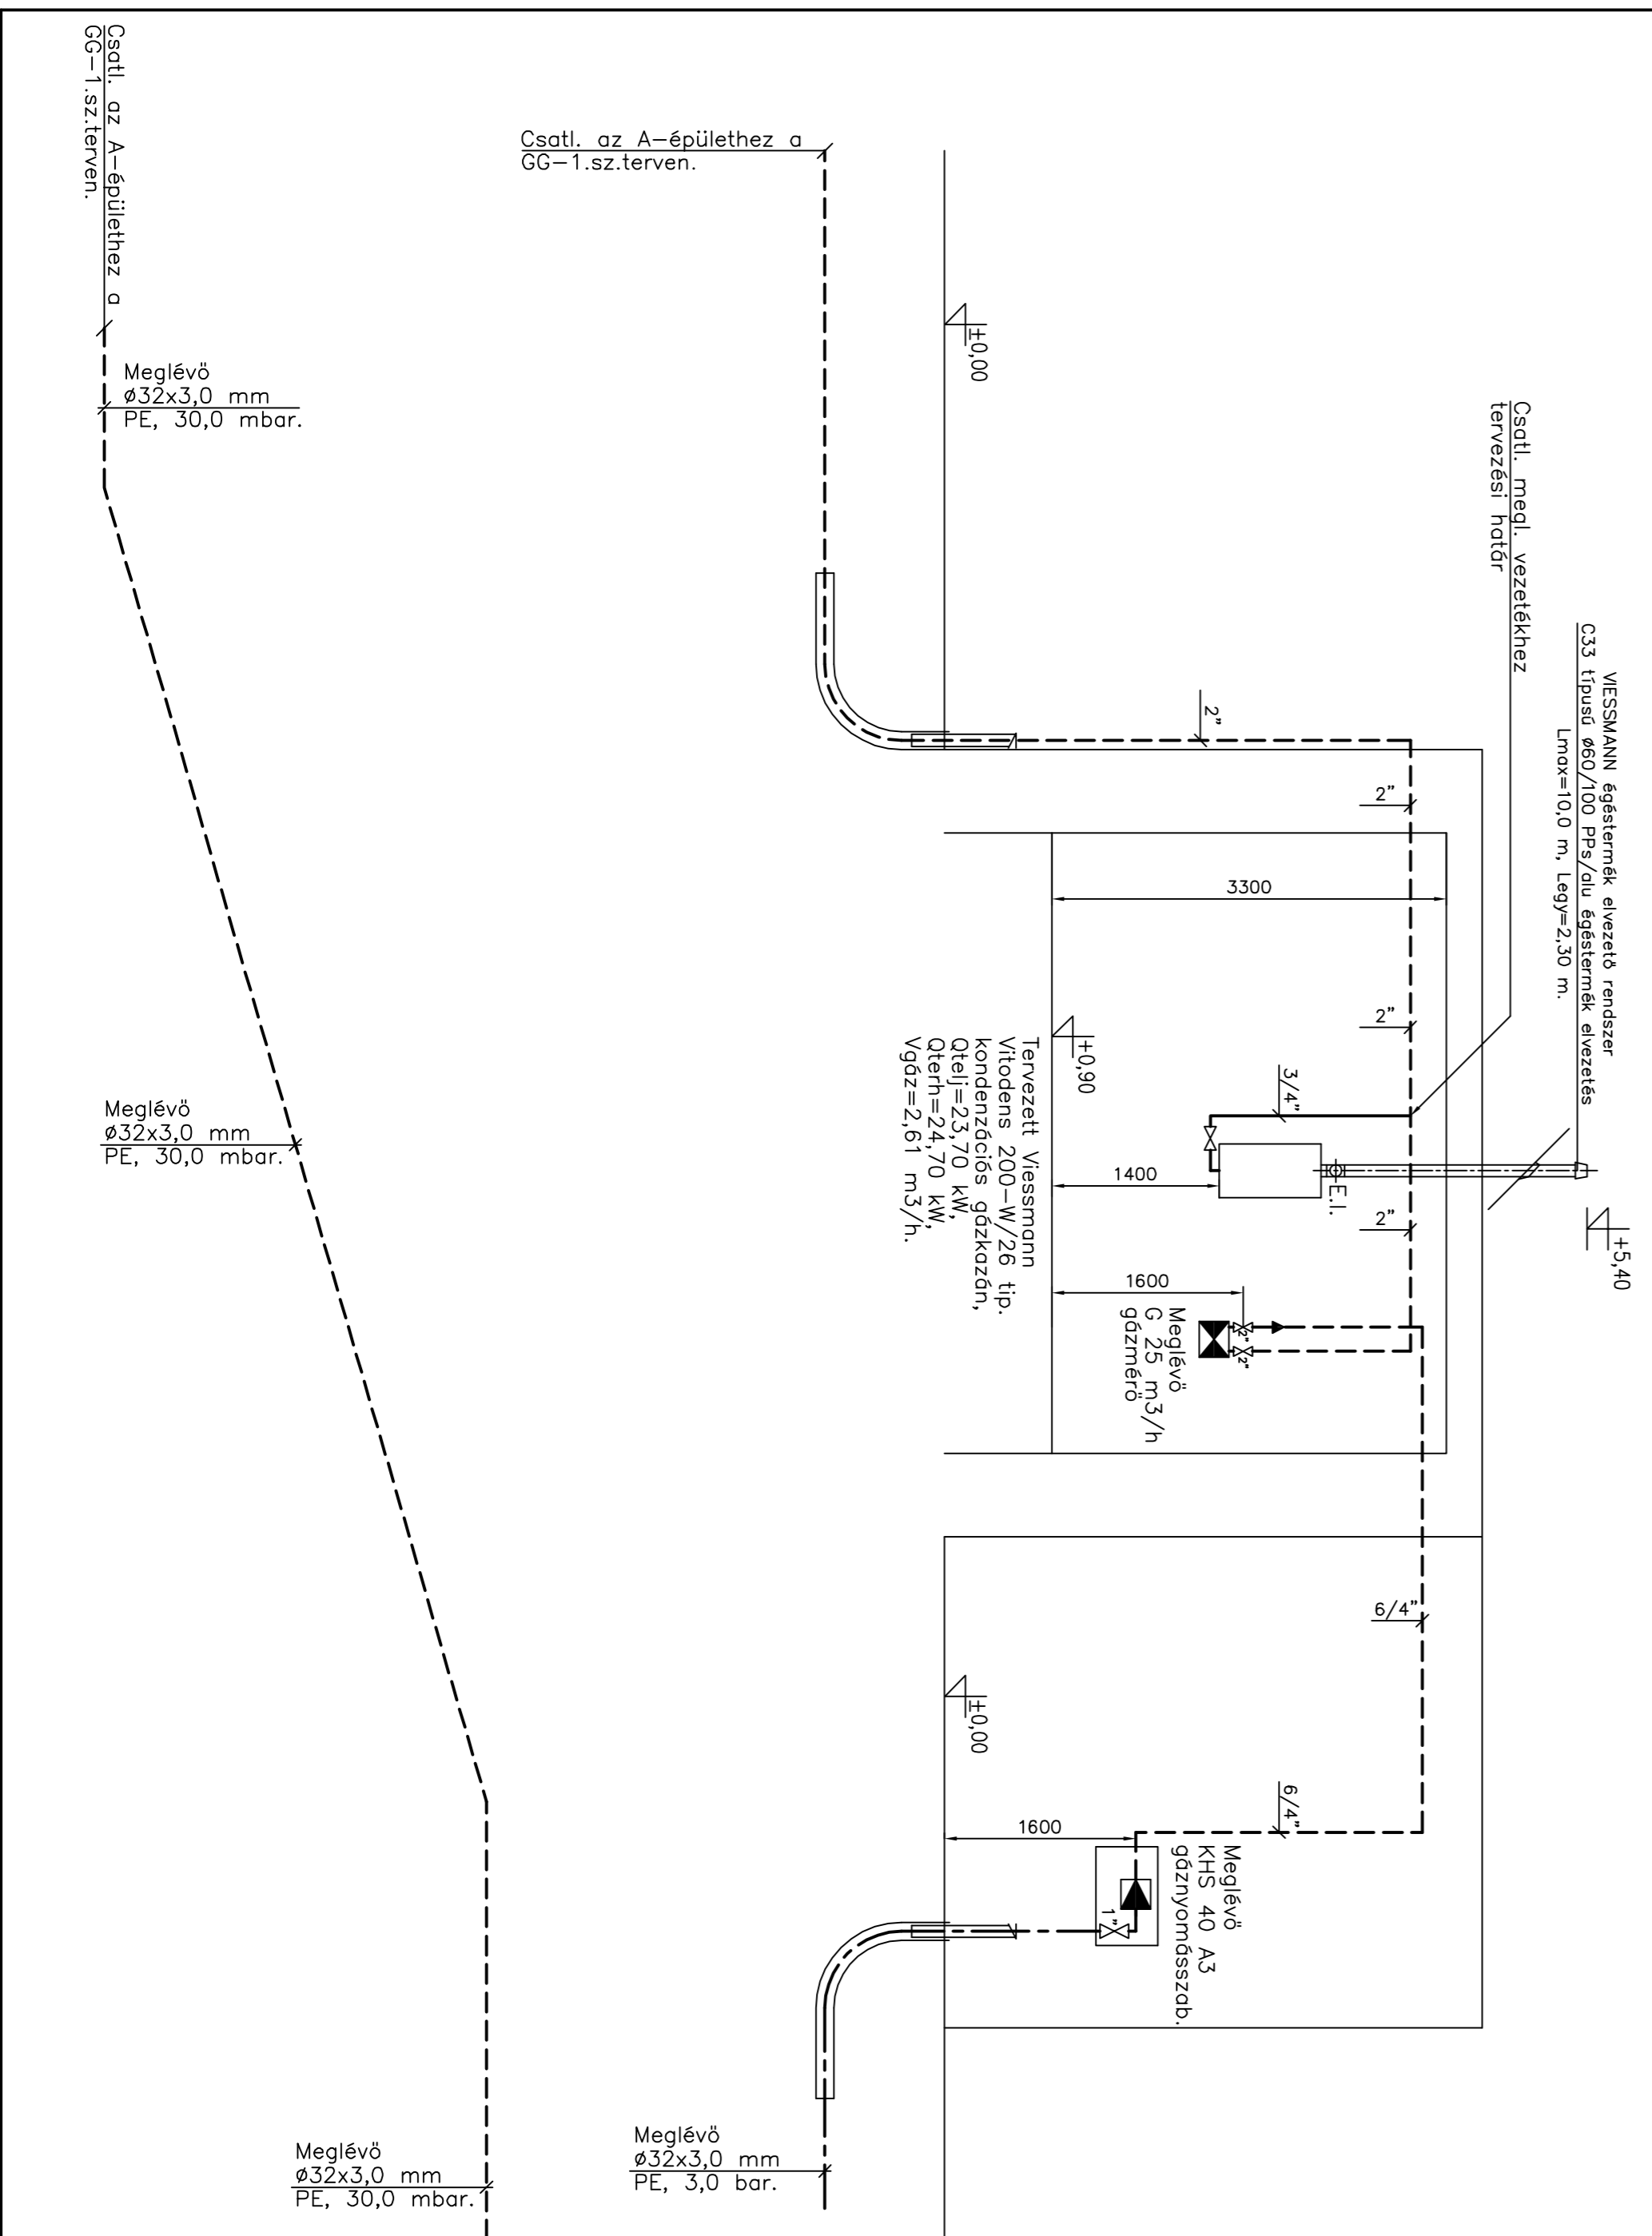

Jelmagyarázat:

- Meglévő 3,0 bar névnyom.gázvezeték:
- Meglévő 30,0 mbar névnyom.gázvezeték:
- Tervezett 30,0 mbar névnyom.gázvezeték:

Megjegyzés:

Kivitelezéskor biztonságok a műszaki leírásban foglaltak!

Fel. tervező:	Czók László	Cím:	Energiaplan Kft.
gépészmérnök vez.tervező,	G-16-0019		5000, Szolnok, Bolog, Sándor István Kft. 4.sz.
Ügyvezető:	Czók László	Megrendelő:	ACT STUDIO
Ellenőr:			Adaptive Green Technology Kft
Munkaszám:			4400 Nyíregyháza,
Dátum:	2017. szept.	Méretarány:	M 1:50
			Dózsa Gy. utca 41.sz.
			B-épület gázellátás alaprajz,
			függőleges csőterv.
		Rajpszám:	CG-2.